

№8 (1121-ПРИЛОЖЕНИЕ) 27 ФЕВРАЛЯ 2020 ГОДА | ИЗДАЕТСЯ С 16.12.1998Г. | ВЫХОДИТ ПО ЧЕТВЕРГАМ | ЦЕНА В РОЗНИЦУ СВОБОДНАЯ

АДМИНИСТРАЦИЯ ГОРОДА ХАНТЫ-МАНСЙСКА

ПОСТАНОВЛЕНИЕ

от 26.02.2020 №127

Об утверждении проекта планировки  
и проекта межевания территории  
садово-огороднического  
некоммерческого кооператива  
«Ветеран» в городе Ханты-Мансийске

В целях создания условий для устойчивого развития города

Ханты-Мансийска, в соответствии со статьями 45, 46 Градостроительного кодекса Российской Федерации, пунктом 26 части 1 статьи 16 Федерального закона от 06.10.2003 №131-ФЗ «Об общих принципах организации местного самоуправления в Российской Федерации», руководствуясь статьей 71 Устава города Ханты-Мансийска:

1. Утвердить проект планировки территории садово-огороднического некоммерческого кооператива «Ветеран» в городе Ханты-Мансийске согласно приложению 1 к настоящему постановлению.

2. Утвердить проект межевания территории садово-огород-

нического некоммерческого кооператива «Ветеран» в городе Ханты-Мансийске согласно приложению 2 к настоящему постановлению.

3. Опубликовать настоящее постановление в газете «Самарово – Ханты-Мансийск» и разместить на Официальном информационном портале органов местного самоуправления города Ханты-Мансийска в сети Интернет.

4. Контроль за выполнением настоящего постановления возложить на первого заместителя Главы города Ханты-Мансийска Дунаевскую Н.А.


Глава города  
Ханты-Мансийска

М.П.Ряшин



Приложение 1  
к постановлению Администрации  
города Ханты-Мансийска  
от 26.02.2020 №127

Проект планировки территории садово-огороднического некоммерческого кооператива «Ветеран»  
(далее – проект планировки)

Основная часть.  
Чертеж планировки территории. Инженерная и транспортная инфраструктура, красные линии, зонирование

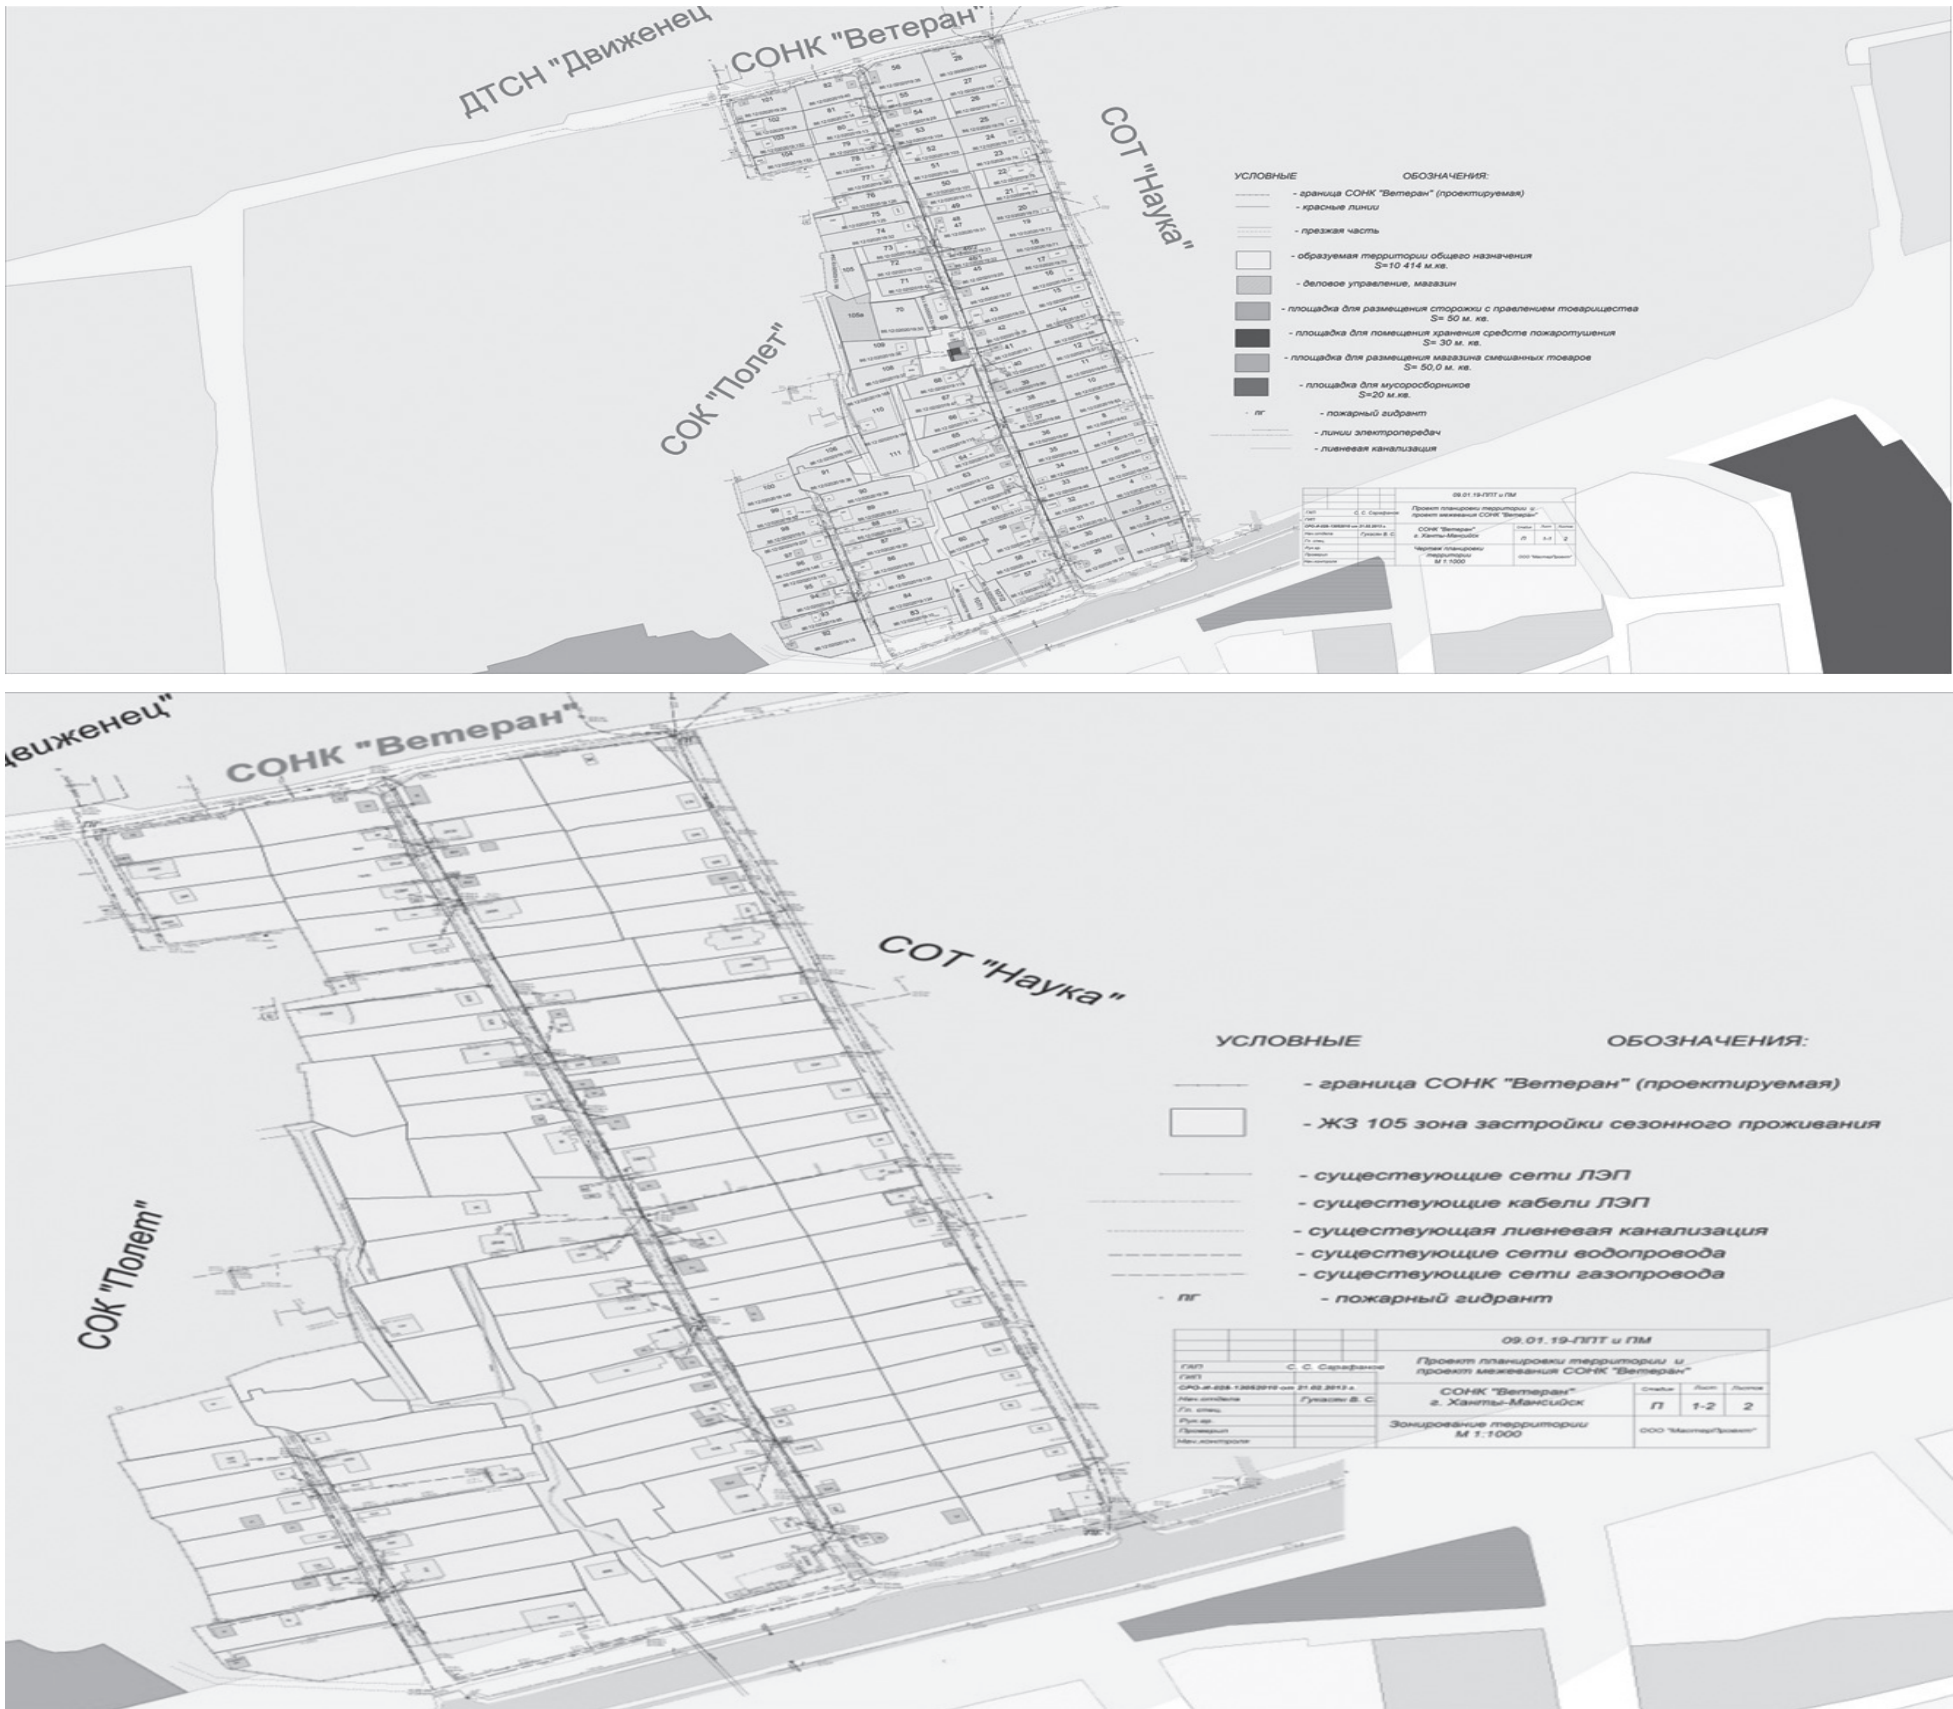



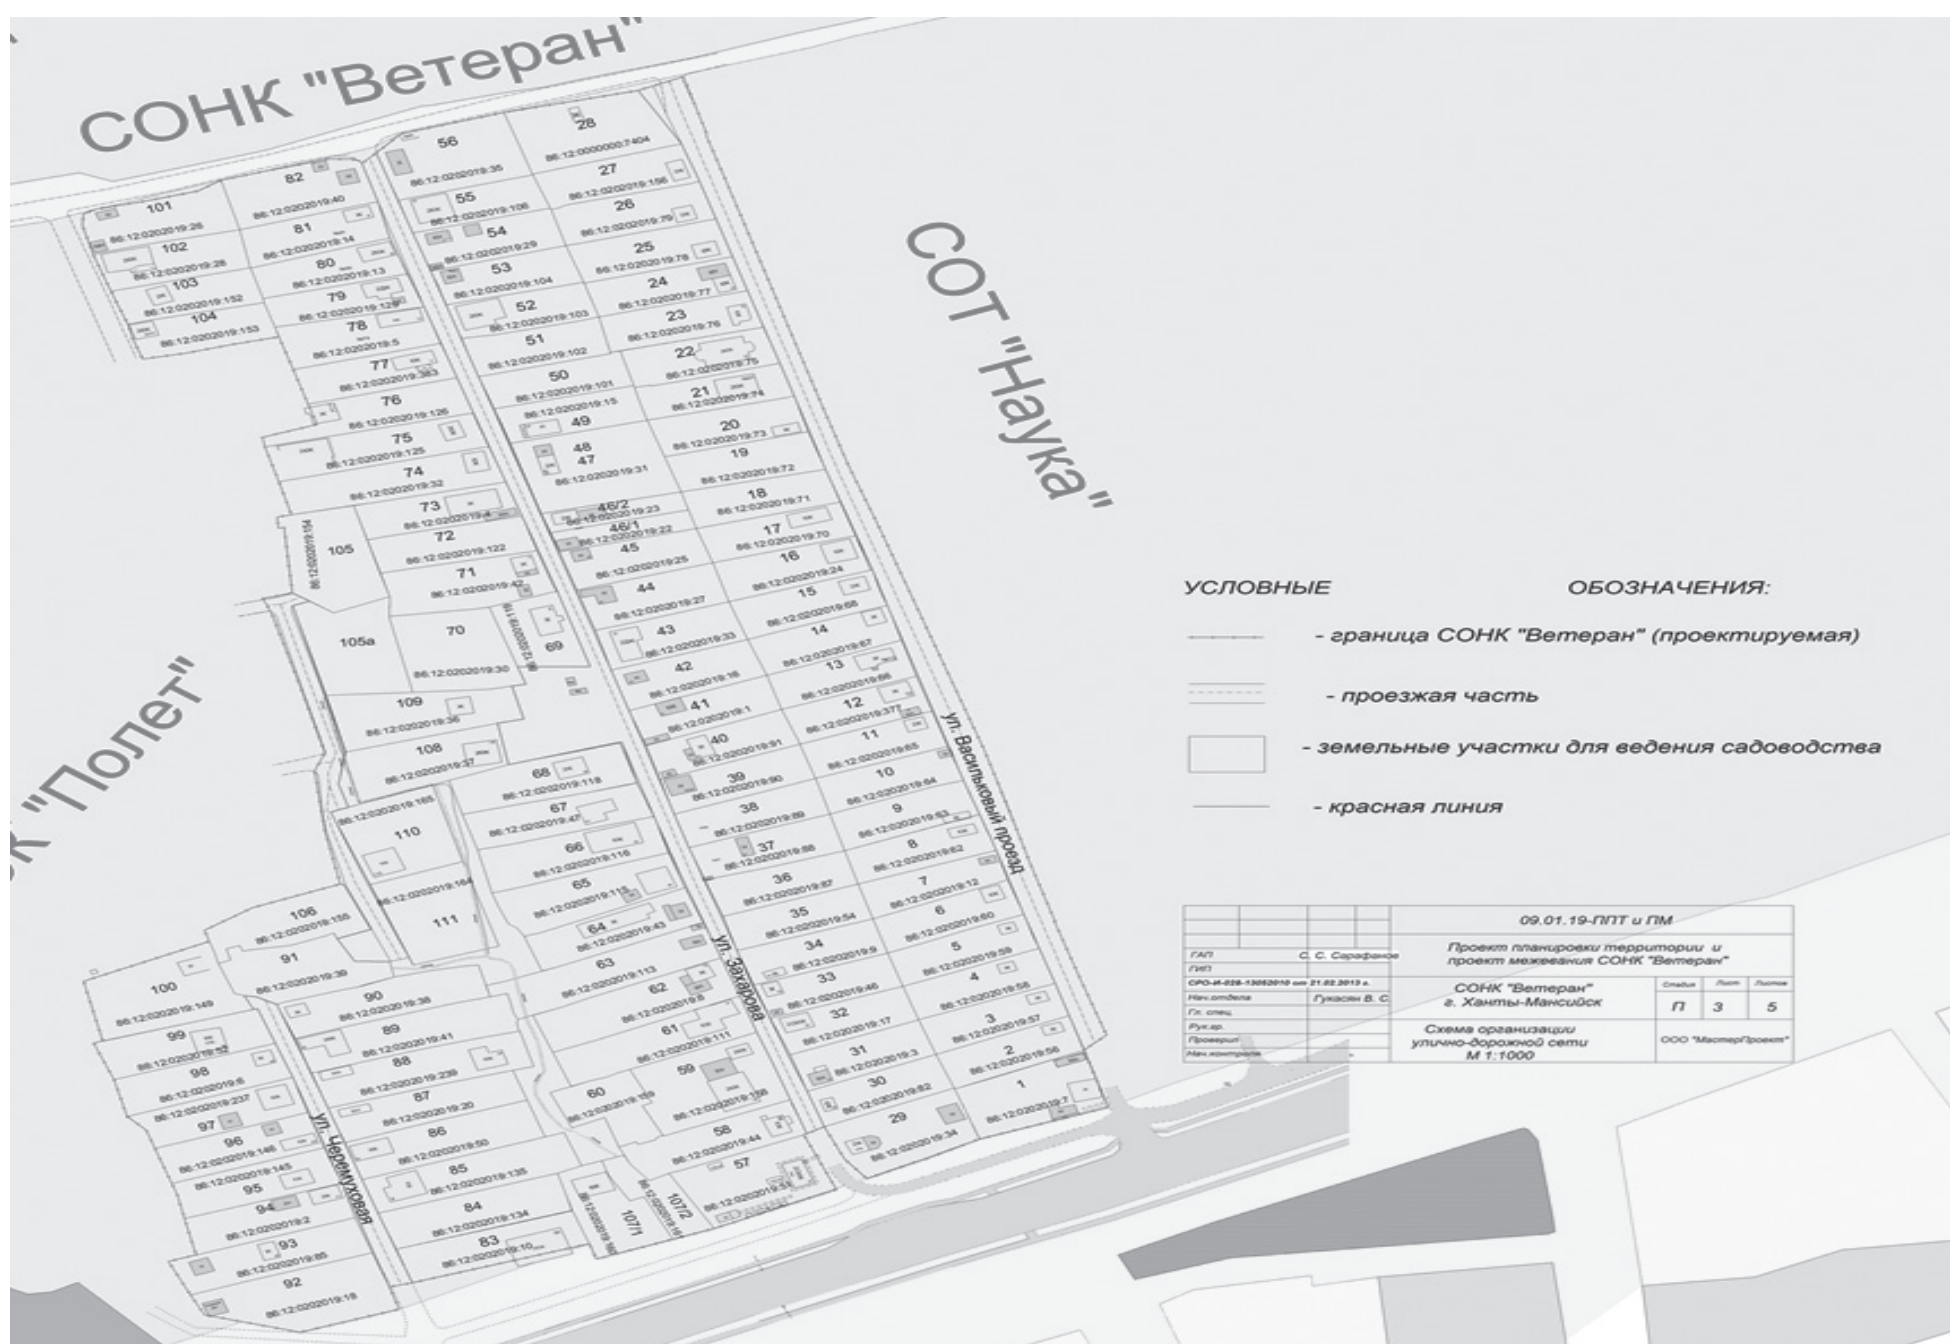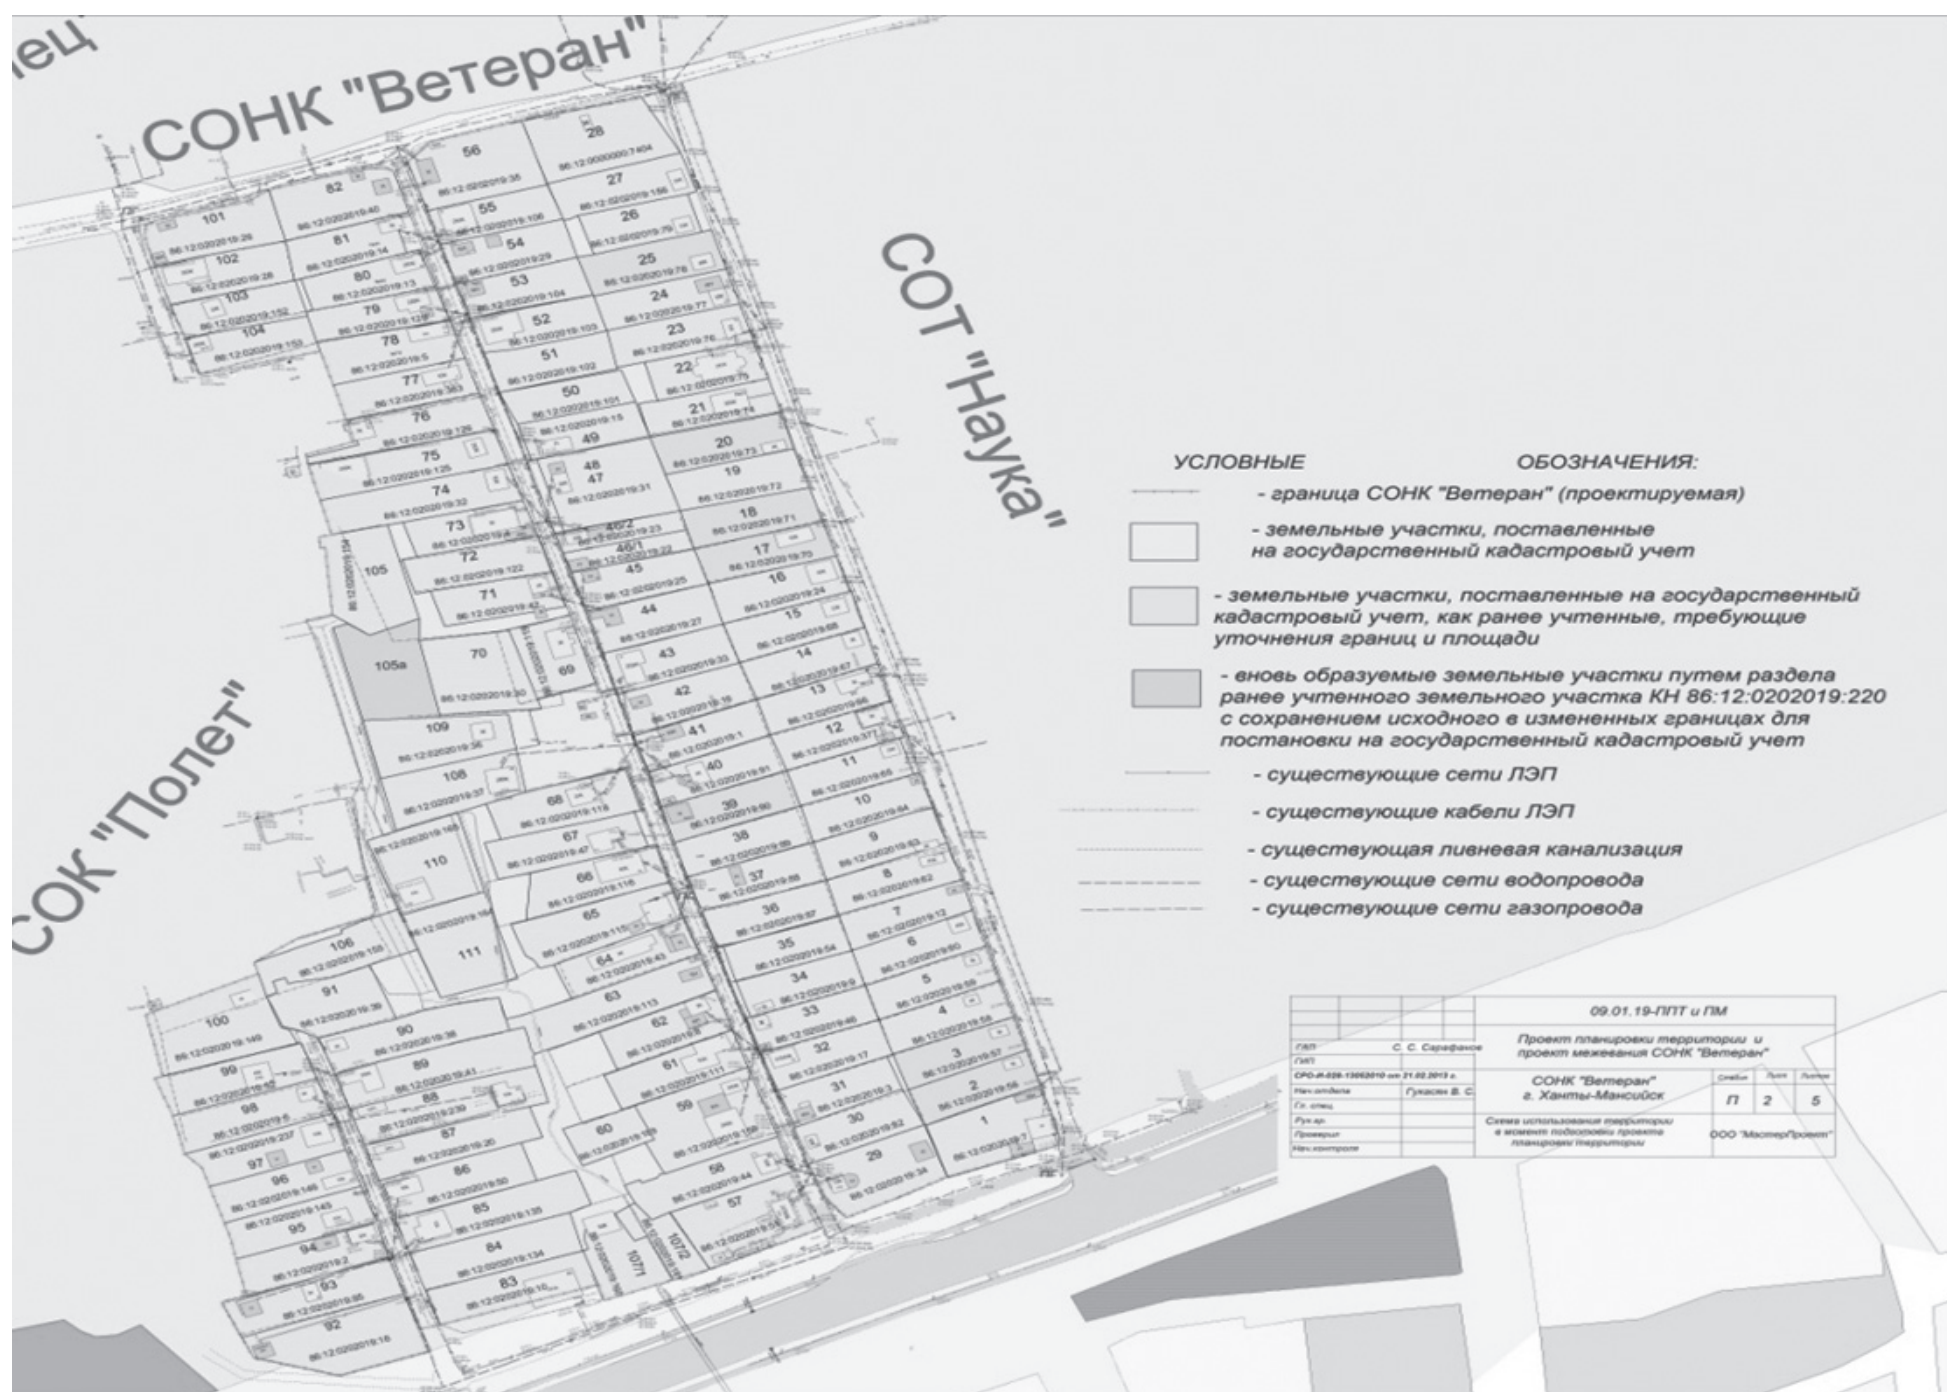



Основная часть.  
Положение о характеристиках и очередности развития планируемой территории садово-огороднического некоммерческого кооператива «Ветеран»  
(далее – СОНК «Ветеран»)

I.Общая часть

Общие положения  
Настоящий проект планировки разработан на основании постановления Администрации города Ханты-Мансийска от 25.03.2019 №252 «О подготовке проекта планировки и проекта межевания территории садово-огороднического некоммерческого товарищества «Ветеран» и на основании обращения председателя СОНК «Ветеран».  
Цель проекта планировки – градостроительными методами обеспечить устойчивое развитие территории СОНК «Ветеран».  
Задачи проекта – выделение элементов планировочной структуры, установление параметров их планируемого развития, установление зон планируемого размещения объектов федерального значения, объектов регионального значения, объектов местного значения, установление границ земельных участков, на которых расположены объекты капитального строительства, границ земельных участков, предназначенных для строительства и размещения линейных объектов.  
Основная (утверждаемая) часть проекта планировки и проекта межевания включает положение о размещении объектов капитального строительства, а также характеристики планируемого развития территории, характеристики развития систем транспортного обслуживания и инженерно-технического обеспечения, необходимых для развития территории; чертеж планировки и межевания территории, на котором отображены:  
красные линии;  
линии, обозначающие дороги, улицы, проезды, объекты инженерной и транспортной инфраструктуры;  
границы зон планируемого размещения объектов сезонного проживания и административно-делового назначения, сервитутов и иных объектов капитального строительства;  
границы зон планируемого размещения объектов.

Нормативная база  
Проект планировки разработан в соответствии с:  
федеральными законами:  
Градостроительным кодексом Российской Федерации;  
Земельным кодексом Российской Федерации;  
Лесным кодексом Российской Федерации;  
Федеральным законом от 14.03.1995 №33-ФЗ «Об особо охраняемых природных территориях»;  
Федеральным законом от 10.12.1995 №196-ФЗ «О безопасности дорожного движения»;  
Федеральным законом от 29.07.2017 №217-ФЗ «О ведении гражданами садоводства и огородничества для собственных нужд и о внесении изменений в отдельные законодательные акты Российской Федерации»;  
Федеральным законом от 30.03.1999 №52-ФЗ «О санитарно-эпидемиологическом благополучии населения»;  
Федеральным законом от 31.03.1999 №69-ФЗ «О газоснабжении в Российской Федерации»;  
Федеральным законом от 10.01.2002 №7-ФЗ «Об охране окружающей среды»;  
Федеральным законом от 25.06.2002 №73-ФЗ «Об объектах культурного наследия (памятниках истории и культуры) народов Российской Федерации»;  
Федеральным законом от 22.07.2008 №123-ФЗ «Технический регламент о требованиях пожарной безопасности»;  
Федеральным законом от 30.12.2009 №384-ФЗ «Технический регламент о безопасности зданий и сооружений»;  
иными нормативными правовыми актами Российской Федерации:  
постановлением Правительства Российской Федерации от 20.11.2000 №878 «Об утверждении Правил охраны газораспределительных сетей»;  
постановлением Правительства Российской Федерации от 30.12.2003 №794 «О единой государственной системе предупреждения и ликвидации чрезвычайных ситуаций»;  
приказом Министерства экономического развития Российской Федерации от 01.09.2014 №540 «Об утверждении классификатора видов разрешенного использования земельных участков»;  
нормативными правовыми актами Ханты-Мансийского автономного округа – Югры:  
Схемой территориального планирования Ханты-Мансийского автономного округа – Югры, утвержденной постановлением Правительства Ханты-Мансийского автономного округа – Югры от 26.12.2014 №506-п;  
муниципальными правовыми актами города Ханты-Мансийска:  
решением Думы города Ханты-Мансийска от 26.09.2008 №590 «О Правилах землепользования и застройки территории города Ханты-Мансийска»;  
решением Думы города Ханты-Мансийска от 29.01.1998 №3 «Генеральный план города Ханты-Мансийска»;  
решением Думы города Ханты-Мансийска от 28.11.2016 №41-VI РД «О местных нормативах градостроительного проектирования города Ханты-Мансийска»;  
строительными нормами и правилами (СНиП):  
СНиП 21-01-97\* Пожарная безопасность зданий и сооружений;  
СНиП 23-01-99\* Строительная климатология;  
сводами правил по проектированию и строительству (СП):  
СП 42.13330.2016 Свод правил. Градостроительство. Планировка и застройка городских и сельских поселений. Актуализированная редакция СНиП 2.07.01-89\*;  
СП 31.13330.2012 Свод правил. Водоснабжение. Наружные сети и сооружения. Актуализированная редакция СНиП 2.04.02-84;  
СП 47.13330.2012. Свод правил. Инженерные изыскания для строительства. Основные положения. Актуализированная редакция СНиП 11-02-96;  
СП 113.13330.2016. Свод правил. Стоянки автомобилей. Актуализированная редакция СНиП 21-02-99\*;  
СП 118.13330.2012\*. Свод правил. Общественные здания и сооружения. Актуализированная редакция СНиП 31-06-2009;  
СП 11-102-97. Инженерно-экологические изыскания для строительства;  
СП 11-103-97. Инженерно-гидрометеорологические изыскания для строительства;  
СП 11-106-97. Порядок разработки, согласования, утверждения и состава проектно-планировочной документации на застройку территорий садоводческих объединений граждан;  
СП 53.13330.2011. Свод правил. Планировка и застройка территорий садоводческих (дачных) объединений граждан, здания и сооружения. Актуализированная редакция СНиП 30-02-97;  
СП 8.13130.2009. Свод правил. Системы противопожарной защиты. Источники наружного противопожарного водоснабжения. Требования пожарной безопасности;  
СП 82.13330.2016. Свод правил. Благоустройство территорий. Актуализированная редакция СНиП III-10-75;  
руководящими документами в строительстве (РДС):  
РДС 30-201-98 Система нормативных документов в строительстве. Руководящий документ системы. Инструкция о порядке проектирования и установления красных линий в городах и других поселениях Российской Федерации;  
методическими документами в строительстве (МДС):  
МДС 15-2.99 Инструкция о порядке осуществления государственного контроля за использованием и охраной земель в городских и сельских поселениях;  
МДС 30-1.99 Методические рекомендации по разработке схем зонирования территории городов;  
нормами и правилами пожарной безопасности (ППБ, НПБ):  
НПБ 88-2001 Установки пожаротушения и сигнализации. Нормы и правила проектирования;

Положением о размещении объектов капитального строительства на территории СОНК «Ветеран».

II.Характеристика планируемого развития территории

1.Параметры планируемого развития территории  
Площадь территории в границах проекта планировки СОНК «Ветеран» – 9,7068 га.  
Застройка СОНК «Ветеран» представлена объектами, размещаемыми в соответствии с Правилами землепользования и застройки территории города Ханты-Мансийска, утвержденными решением Думы города Ханты-Мансийска от 26.09.2008 №590 «О Правилах землепользования и застройки территории города Ханты-Мансийска.

2.Новая застройка сезонного проживания  
Застройка сезонного проживания занимает основную застраиваемую площадь. Новое строительство осуществляется в соответствии с проектом планировки на основании градостроительных регламентов.

3.Развитие делового и торгового назначения  
На проектируемой территории предлагается размещение следующих новых объектов повседневного обслуживания:

№ п/п	Объект	Площадь застройки, кв.м	Этаж	Вместимость
1.	Магазин смешанной торговли	50,0 кв.м	не более 3	–
2.	Сторожка с правлением объединения	50,0 кв.м	1	–
3.	Здания и сооружения для хранения средств пожаротушения	30,0 кв.м	1	–
4.	Площадка для мусоросборников	20,0 кв.м	–	–

4.Мероприятия по сохранению историко-культурного наследия  
Мероприятия по сохранению историко-культурного наследия отсутствуют в связи с тем, что на планируемой территории объектов историко-культурного наследия не зарегистрировано.  
5.Развитие системы инженерно-технического обеспечения территории СОНК «Ветеран»  
5.1.Водоснабжение  
Источник водоснабжения планируемой территории – городские сети водоснабжения.  
5.2.Водоотведение  
Сточные и ливневые воды от планируемой территории будут поступать на прилегающий рельеф путем соответствующей организации вертикальной планировки территории.  
Хозяйственно-бытовые стоки собираются в индивидуальные септики с последующим водоотведением в централизованные системы.  
5.3.Электроснабжение  
Источник электроснабжения – городские электрические сети. Существующие сети линии электропередач 0,4 кВт.  
Уточнение проектных решений, дополнительной прокладки трасс кабелей, количества и сечений кабелей и данных технико-экономических расчетов производится на стадии рабочего проектирования.  
5.4.Теплоснабжение  
Мероприятия по теплоснабжению не предусмотрены в связи с сезонностью проживания.  
5.5.Газоснабжение  
Источник газоснабжения планируемой территории – существующие распределительные газопроводы.  
5.6.Телефонизация, ТВ, Интернет, связь не предусмотрены.  
5.7.Инженерная подготовка и защита территорий от опасных природно-техногенных процессов.

Проектом предлагается проведение следующих мероприятий:

1.Организация поверхностного стока, включающая работы по преобразованию рельефа (вертикальная планировка).  
2.Защита территории от подтопления четкой организацией поверхностного стока, устройством, пластового, кольцевого, пристенного дренажей со сбросом на рельеф.  
3.Защита оснований зданий и сооружений от проявления криогенных свойств грунтов путем замены лессовых тонкодисперсных слоев, склонных к просадочности, морозному пучению на песчаный слой.

6.Развитие улично-дорожной сети  
Планировочное решение территории СОНК «Ветеран» должно обеспечивать проезд автотранспорта ко всем индивидуальным садовым участкам и объектам общего пользования.  
На территории садово-огороднического некоммерческого товарищества, ширина проездов в красных линиях принята в метрах:  
по границам садовых участков, поставленных на государственный кадастровый учет.

III.Характеристика планируемых к размещению объектов капитального строительства

№ п/п	Наименование показателя	Единица измерения	Значение	Примечание (% от общ. S территории СОНК)
1.	Территория			
	Общая площадь территории в границах проекта планировки	га	9,7068	100%
	Общая площадь садовых участков	га	8,6654	89,27%
	Площадь земель общего назначения, в том числе:	га	1,0414	10,73%
	площадь дорог	га	0,68	
2.	Количество садовых участков	общее	112	
	Застройка сезонного проживания			
	Объекты с видами использования земельных участков: ведение садоводства, ведение огородничества	шт.	83	
	Объекты делового и торгового назначения			
	Площадка для размещения сторожки с правлением товарищества	количество	1	
3.	Площадка для сторожки с правлением товарищества	количество	1	
	Площадка для хранения средств пожаротушения	количество	1	
	Площадка для мусоросборников	количество	1	
	Коммуникации			
4.	Дороги и проезды	км	1,14	
	Ливневая канализация	км	1,14	

IV.Информация об ограничениях использования земельного участка,



в том числе, если земельный участок полностью или частично расположен в границах зон с особыми условиями использования территорий

Согласно Генеральному плану города Ханты-Мансийска, утвержденному решением Думы города Ханты-Мансийска от 29.01.1998 №3, территория СОНК «Ветеран» находится в границах зон с особыми условиями использования территории:

зона шумления аэропорта (зона «Г»);  
зона запрета размещения объектов капитального строительства, отличающихся привлечением и массовым скоплением птиц;

зона согласования размещения любых объектов капитального строительства.

В соответствии с Правилами землепользования и застройки территории города Ханты-Мансийска, утвержденными решением Думы города Ханты-Мансийска от 26.09.2008 №590 «О Правилах землепользования и застройки территории города Ханты-Мансийска», по территории СОНК «Ветеран» проходят:

линии электропередач, охранная зона 10 м;  
газопровод, охранная зона 6 м.

Приложение 2  
к постановлению Администрации  
города Ханты-Мансийска  
от 26.02.2020 №127


Проект межевания территории садово-огороднического некоммерческого кооператива «Ветеран»

Чертеж межевания территории.

Инженерная и транспортная инфраструктура, красные линии, зонирование


№	X	Y	№	X	Y
65	962 164,96	2 667 417,05	33	962 476,74	2 667 415,16
66	962 160,29	2 667 418,38	34	962 472,67	2 667 400,58
67	962 143,57	2 667 381,83	35	962 469,06	2 667 385,84
68	962 118,33	2 667 387,43	36	962 467,09	2 667 381,85
69	962 117,52	2 667 384,84	37	962 462,34	2 667 381,49
70	962 101,99	2 667 390,72	38	962 450,04	2 667 384,71
71	962 086,42	2 667 394,50	39	962 434,40	2 667 389,83
72	962 080,77	2 667 400,04	40	962 429,23	2 667 391,67
73	962 073,04	2 667 402,59	41	962 420,56	2 667 394,72
74	962 058,19	2 667 407,50	42	962 414,13	2 667 396,33
75	962 053,22	2 667 409,14	43	962 405,83	2 667 399,03
76	962 043,43	2 667 411,27	44	962 408,30	2 667 411,31
77	962 031,97	2 667 413,77	45	962 411,87	2 667 424,84
78	962 028,10	2 667 414,66	46	962 415,20	2 667 438,69
79	962 025,35	2 667 406,51	47	962 401,41	2 667 442,88
80	962 011,20	2 667 413,04	48	962 386,93	2 667 447,18
81	962 002,82	2 667 417,03	49	962 378,24	2 667 449,77
82	961 995,51	2 667 444,87	50	962 372,89	2 667 433,84
83	962 005,26	2 667 473,69	51	962 371,69	2 667 434,07
84	962 014,60	2 667 470,74	52	962 368,85	2 667 434,66
85	962 016,36	2 667 477,49	53	962 354,12	2 667 438,61
86	962 032,86	2 667 528,97	54	962 340,15	2 667 442,33
87	962 026,37	2 667 530,95	55	962 339,17	2 667 438,13
88	962 034,73	2 667 553,27	56	962 334,48	2 667 438,53
89	962 039,22	2 667 565,26	57	962 334,86	2 667 440,16
90	962 039,29	2 667 565,30	58	962 307,19	2 667 442,62
91	962 055,69	2 667 600,85	59	962 304,91	2 667 433,96
92	962 078,77	2 667 591,35	60	962 299,10	2 667 436,44
93	962 082,19	2 667 597,30	61	962 268,82	2 667 444,59
94	962 068,47	2 667 603,19	62	962 206,73	2 667 452,10
95	962 060,33	2 667 609,64	63	962 184,44	2 667 456,46
96	962 066,99	2 667 623,34	64	962 174,52	2 667 431,00
97	962 068,65	2 667 626,88			
98	962 077,03	2 667 642,45			
99	962 076,99	2 667 642,64			
100	962 090,38	2 667 679,94			
101	962 114,40	2 667 672,87			
102	962 239,79	2 667 452,08			
103	962 232,12	2 667 449,01			

№	X	Y
1	962 120,87	2 667 679,34
2	962 144,82	2 667 671,65
3	962 168,87	2 667 664,16
4	962 169,02	2 667 664,34
5	962 192,94	2 667 657,30
6	962 218,37	2 667 650,24
7	962 241,84	2 667 643,64
8	962 336,96	2 667 612,62
9	962 361,23	2 667 604,28
10	962 385,36	2 667 596,92
11	962 482,22	2 667 568,35
12	962 499,46	2 667 563,20
13	962 502,10	2 667 562,72
14	962 512,34	2 667 559,82
15	962 524,93	2 667 556,27
16	962 519,12	2 667 543,17
23	962 509,86	2 667 504,05
24	962 501,68	2 667 476,74
25	962 500,92	2 667 474,27
26	962 492,80	2 667 466,98
27	962 488,30	2 667 462,77
28	962 489,28	2 667 462,15
29	962 490,20	2 667 459,52
30	962 490,07	2 667 452,87
31	962 485,23	2 667 434,83
32	962 481,27	2 667 421,86

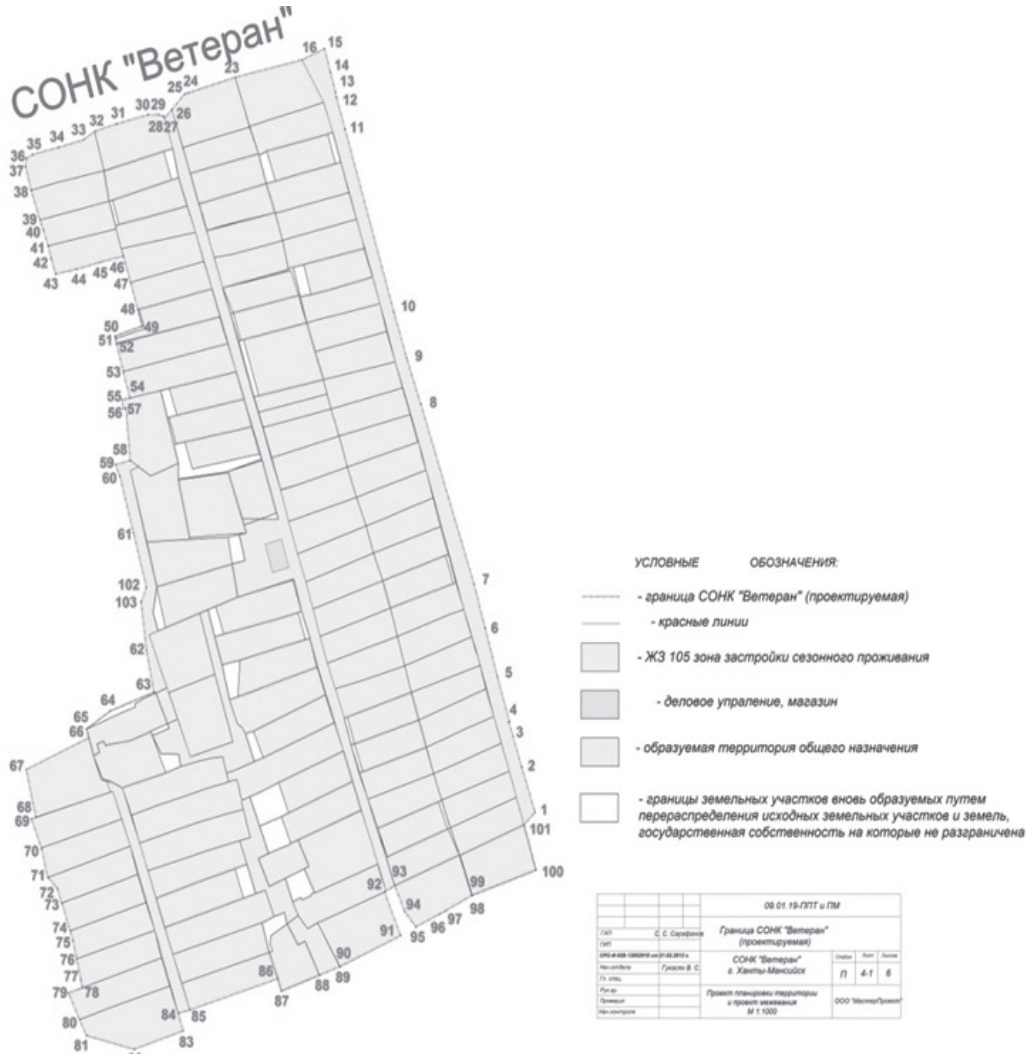

Кантата едропур па №6			Кантата едропур па №6			Кантата едропур па №50			Кантата едропур па №1		
№	X	Y	№	X	Y	№	X	Y	№	X	Y
104	962 088,83	2 667 482,83	104	962 213,01	2 667 587,73	104	962 384,88	2 667 581,24	104	962 078,89	2 667 642,84
105	962 078,48	2 667 487,83	105	962 197,80	2 667 591,87	105	962 384,48	2 667 581,12	105	962 077,03	2 667 642,83
106	962 084,18	2 667 488,58	106	962 191,70	2 667 591,28	106	962 384,87	2 667 581,81	106	962 088,58	2 667 638,27
107	962 084,50	2 667 490,34	107	962 182,04	2 667 593,98	107	962 409,27	2 667 537,83	107	962 114,40	2 667 672,87
108	962 084,38	2 667 510,87	108	962 180,80	2 667 592,81	108	962 408,81	2 667 535,11	108	962 240,28	2 667 679,84
109	962 077,88	2 667 514,08	109	962 178,80	2 667 588,44	109	962 408,17	2 667 535,11	109	962 240,28	2 667 679,84
Кантата едропур па №1			Кантата едропур па №1			Кантата едропур па №1			Кантата едропур па №1		
110	962 082,83	2 667 518,78	110	962 201,48	2 667 598,84	110	962 388,38	2 667 486,77	110	962 257,80	2 667 628,70
111	962 133,80	2 667 438,58	111	962 212,80	2 667 587,73	111	962 403,73	2 667 532,17	111	962 240,28	2 667 628,70
112	962 130,80	2 667 438,58	112	962 212,80	2 667 587,73	112	962 403,73	2 667 532,17	112	962 240,28	2 667 628,70
113	962 137,37	2 667 438,58	113	962 212,80	2 667 587,73	113	962 403,73	2 667 532,17	113	962 240,28	2 667 628,70
114	962 138,30	2 667 438,58	114	962 212,80	2 667 587,73	114	962 403,73	2 667 532,17	114	962 240,28	2 667 628,70
115	962 138,30	2 667 438,58	115	962 212,80	2 667 587,73	115	962 403,73	2 667 532,17	115	962 240,28	2 667 628,70
116	962 138,30	2 667 438,58	116	962 212,80	2 667 587,73	116	962 403,73	2 667 532,17	116	962 240,28	2 667 628,70
150	962 138,30	2 667 438,58	150	962 212,80	2 667 587,73	150	962 403,73	2 667 532,17	150	962 240,28	2 667 628,70



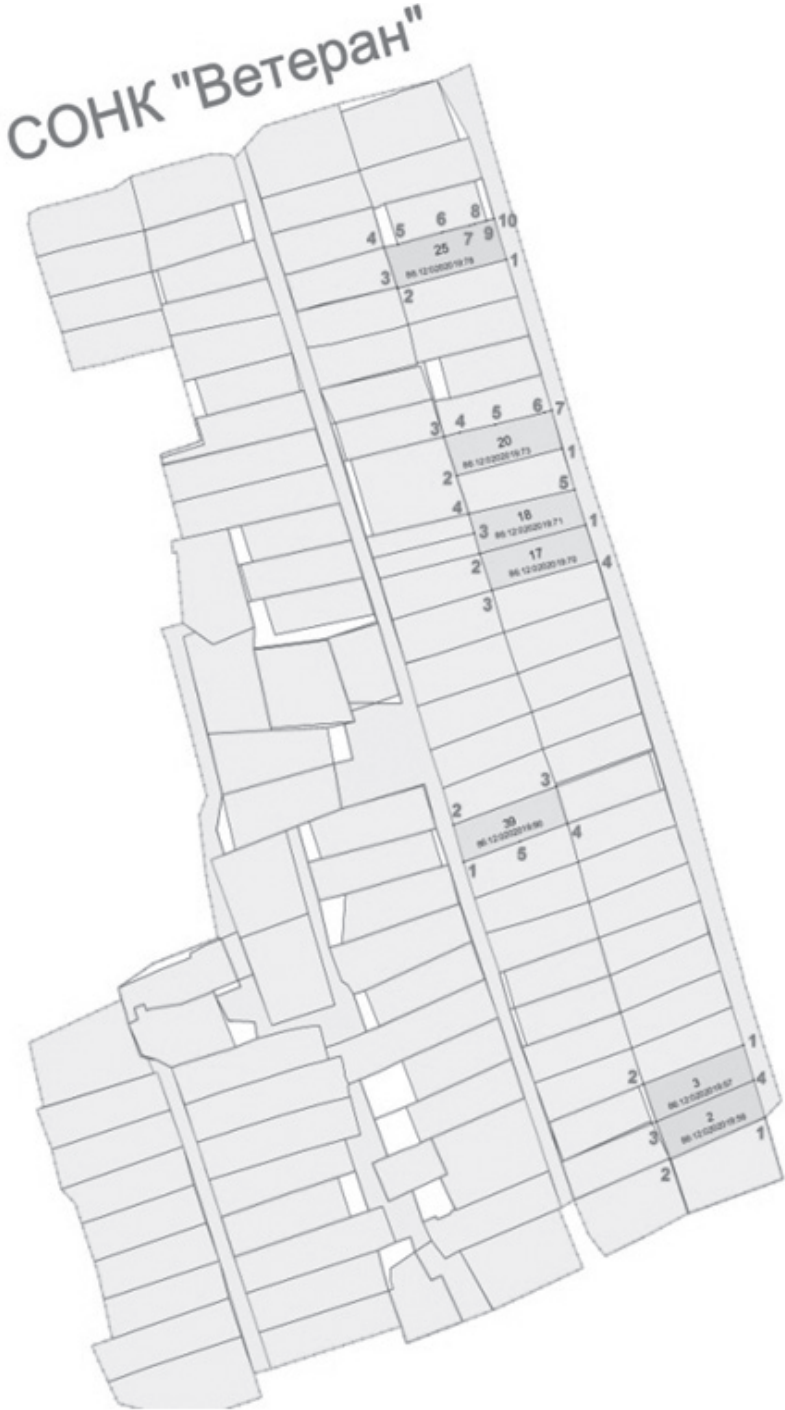

Кадастровый план № 2		
Номер	X	Y
1Н	862 114.40	2 667 672.67
2Н	862 098.05	2 667 635.26
3Н	862 112.67	2 667 629.81
4Н	862 128.85	2 667 688.52
Кадастровый план № 3		
1Н	862 142.86	2 667 684.45
2Н	862 127.32	2 667 624.74
3Н	862 112.67	2 667 629.81
4Н	862 128.85	2 667 688.52
Кадастровый план № 17		
1Н	862 345.49	2 667 601.87
2Н	862 334.38	2 667 580.10
3Н	862 300.02	2 667 564.85
4Н	862 331.40	2 667 506.44
Кадастровый план № 18		
1Н	862 345.49	2 667 601.87
2Н	862 334.38	2 667 580.10
3Н	862 342.17	2 667 557.82
4Н	862 349.81	2 667 555.68
5Н	862 359.32	2 667 587.43
Кадастровый план № 20		
1Н	862 375.38	2 667 582.63
2Н	862 364.66	2 667 550.84
3Н	862 380.00	2 667 545.84
4Н	862 381.55	2 667 552.23
5Н	862 384.71	2 667 586.11
6Н	862 388.36	2 667 585.71
7Н	862 380.24	2 667 588.38
Кадастровый план № 21		
1Н	862 448.87	2 667 570.58
2Н	862 437.82	2 667 527.47
3Н	862 438.29	2 667 527.33
4Н	862 453.73	2 667 522.17
5Н	862 454.80	2 667 527.61
6Н	862 459.64	2 667 545.20
7Н	862 462.34	2 667 556.05
8Н	862 462.88	2 667 558.03
9Н	862 464.14	2 667 582.70
10Н	862 464.96	2 667 585.78
Кадастровый план № 39		
1Н	862 213.99	2 667 653.82
2Н	862 209.96	2 667 549.82
3Н	862 243.49	2 667 580.26
4Н	862 239.05	2 667 584.75
5Н	862 222.06	2 667 575.90

- УСЛОВНЫЕ
- ОБОЗНАЧЕНИЯ:
- красные линии
- граница СОНК "Ветеран" (проектируемая)
- образуемая территория общего назначения
- границы земельных участков вновь образуемых путем перераспределения исходных земельных участков и земель, государственная собственность на которые не разграничена
- ЖЗ 105 зона застройки сезонного проживания
- земельные участки, поставленные на государственный кадастровый учет, как ранее учтенные, требующие уточнения границ и площади

09.01.19-ППТ и ПМ			
Границы земельных участков, поставленных на государственный кадастровый учет, как ранее учтенные, требующие уточнения границ и площади			
ГАП ГИП СРО-И- 028-13052010 от 21.02.2013 г. Нач.отдела В. С. Гукасян Гл. спец. Рук.ар. Проверил Нач.контроля	С. С. Сарафанов	СОНК "Ветеран" г. Ханты-Мансийск	Стадия Лист Листов п 4-3 6
Проект планировки территории и проект межевания М 1:1000		ООО "Мастер Проект"	



Кадастровый план № 105а		
Номер	X	Y
1Н	862 284.02	2 667 482.45
2Н	862 280.38	2 667 477.81
3Н	862 286.79	2 667 470.51
4Н	862 300.88	2 667 470.87
5Н	862 288.88	2 667 454.80
6Н	862 300.74	2 667 447.80
7Н	862 307.88	2 667 442.74

- УСЛОВНЫЕ
- ОБОЗНАЧЕНИЯ:
- красные линии
- граница СОНК "Ветеран" (проектируемая)
- ЖЗ 105 зона застройки сезонного проживания
- границы земельных участков вновь образуемых путем перераспределения исходных земельных участков и земель, государственная собственность на которые не разграничена
- вновь образуемые земельные участки путем раздела ранее учтенного земельного участка КН 86:12:0202019:220 с сохранением исходного и измененных границ для постановки на государственный кадастровый учет
- образуемая территория общего назначения

09.01.19-ППТ и ПМ			
Границы вновь образуемых земельных участков путем раздела ранее учтенного земельного участка КН 86:12:0202019:220 с сохранением исходного и измененных границ для постановки на государственный кадастровый учет			
ГАП ГИП СРО-И- 028-13052010 от 21.02.2013 г. Нач.отдела В. С. Гукасян Гл. спец. Рук.ар. Проверил Нач.контроля	С. С. Сарафанов	СОНК "Ветеран" г. Ханты-Мансийск	Стадия Лист Листов п 4-4 6
Проект планировки территории и проект межевания М 1:1000		ООО "Мастер Проект"	



Номер	X	Y	Номер	X	Y
99	862 243.84	2 667 537.83	1	862 130.87	2 667 479.33
98	862 227.18	2 667 542.86	2	862 144.81	2 667 471.63
100	862 212.82	2 667 547.78	3	862 168.87	2 667 464.16
101	862 197.70	2 667 552.02	4	862 188.02	2 667 454.34
102	862 182.89	2 667 556.80	5	862 218.37	2 667 450.23
103	862 168.33	2 667 562.08	6	862 241.83	2 667 443.64
104	862 153.38	2 667 567.33	7	862 268.86	2 667 412.61
105	862 137.30	2 667 572.69	8	862 381.23	2 667 404.27
106	862 122.04	2 667 577.74	9	862 385.25	2 667 396.82
107	862 106.06	2 667 582.64	10	862 482.27	2 667 368.33
108	862 093.53	2 667 587.48	11	862 498.48	2 667 363.20
109	862 081.65	2 667 587.80	12	862 502.09	2 667 362.71
110	862 078.26	2 667 592.26	13	862 514.93	2 667 368.29
111	862 066.36	2 667 593.90	14	862 519.12	2 667 343.17
112	862 072.58	2 667 537.59	15	862 496.54	2 667 355.85
113	862 086.02	2 667 533.36	16	862 495.13	2 667 367.46
114	862 081.62	2 667 523.83	17	862 480.84	2 667 381.02
115	862 084.80	2 667 517.54	18	862 448.87	2 667 370.58
116	862 088.14	2 667 523.64	19	862 434.77	2 667 374.88
117	862 713.34	2 667 516.33	20	862 419.31	2 667 379.53
118	862 126.17	2 667 512.56	21	862 404.14	2 667 384.44
119	862 127.88	2 667 506.20	22	862 390.29	2 667 388.59
120	862 126.37	2 667 507.82	23	862 378.28	2 667 382.63
121	862 123.08	2 667 508.40	24	862 389.32	2 667 387.63
122	862 122.81	2 667 508.81	25	862 316.84	2 667 410.63
123	862 107.53	2 667 512.81	26	862 316.84	2 667 411.32
124	862 105.89	2 667 506.67	27	862 308.21	2 667 413.64
125	862 093.38	2 667 510.87	28	862 301.49	2 667 415.68
126	862 077.86	2 667 516.05	29	862 287.37	2 667 419.83
127	862 078.77	2 667 521.67	30	862 272.12	2 667 424.17
128	862 065.71	2 667 526.76	31	862 268.79	2 667 428.46
129	862 067.85	2 667 532.69	32	862 242.65	2 667 433.19
130	862 016.38	2 667 477.49	33	862 228.79	2 667 437.62
131	862 020.51	2 667 472.77	34	862 228.26	2 667 437.79
132	862 045.75	2 667 487.53	35	862 223.31	2 667 438.23
133	862 059.83	2 667 482.83	36	862 213.80	2 667 442.45
134	862 078.49	2 667 487.83	37	862 208.97	2 667 444.02
135	862 089.87	2 667 482.87	38	862 203.09	2 667 446.02
136	862 104.69	2 667 488.12	39	862 198.72	2 667 447.28
137	862 118.24	2 667 493.28	40	862 188.28	2 667 450.73
138	862 133.83	2 667 498.08	41	862 174.66	2 667 455.54
139	862 136.90	2 667 492.14	42	862 182.80	2 667 458.04
140	862 137.37	2 667 498.58	43	862 187.49	2 667 459.73
141	862 131.81	2 667 491.28	44	862 142.68	2 667 464.40
142	862 131.97	2 667 492.43	45	862 138.85	2 667 468.82
143	862 117.37	2 667 497.46	46	862 114.40	2 667 472.67
144	862 103.01	2 667 492.72	47	862 082.19	2 667 487.50
145	862 088.20	2 667 494.86	48	862 087.05	2 667 492.35
146	862 073.25	2 667 491.87	49	862 112.48	2 667 487.42
147	862 058.38	2 667 497.05	50	862 127.84	2 667 501.84
148	862 043.88	2 667 490.85	51	862 141.86	2 667 576.77
149	862 029.04	2 667 488.83	52	862 144.80	2 667 576.88
150	862 014.60	2 667 470.74	53	862 186.52	2 667 582.62
151	862 141.70	2 667 488.91	54	862 188.80	2 667 587.91
152	862 143.30	2 667 504.22	55	862 213.88	2 667 583.62
153	862 147.77	2 667 515.20	56	862 238.68	2 667 549.02
154	862 182.49	2 667 510.03	57	862 242.77	2 667 545.42
155	862 188.88	2 667 507.87	58	862 257.80	2 667 542.47
156	862 187.62	2 667 505.48	59	862 274.74	2 667 533.26
157	862 174.80	2 667 502.73	60	862 291.50	2 667 530.58
158	862 180.66	2 667 500.81	61	862 308.57	2 667 526.36
159	862 188.98	2 667 498.44	62	862 304.65	2 667 530.31
160	862 213.80	2 667 492.01	63	862 340.68	2 667 514.88
161	862 228.13	2 667 488.07	64	862 370.27	2 667 506.06
162	862 228.34	2 667 485.33	65	862 384.86	2 667 501.24
163	862 193.82	2 667 492.13	66	862 398.38	2 667 496.77
164	862 158.37	2 667 502.48	67	862 414.54	2 667 491.80
165	862 150.37	2 667 477.80	68	862 480.29	2 667 480.29
166	862 188.72	2 667 484.19	69	862 422.73	2 667 488.17
167	862 214.83	2 667 482.68	70	862 432.44	2 667 486.25
168	862 214.93	2 667 488.96	71	862 436.69	2 667 484.97
169	862 264.02	2 667 482.45	72	862 443.07	2 667 482.75
170	862 261.88	2 667 482.74	73	862 458.01	2 667 477.67
171	862 303.74	2 667 487.80	74	862 479.47	2 667 479.47
172	862 307.18	2 667 482.82	75	862 484.39	2 667 489.70
173	862 304.91	2 667 483.84	76	862 492.80	2 667 486.88
174	862 298.10	2 667 476.44	77	862 482.77	2 667 482.77
175	862 268.80	2 667 444.89	78	862 472.14	2 667 487.53
176	862 206.73	2 667 482.10	79	862 458.84	2 667 470.84
177	862 184.44	2 667 488.46	80	862 416.82	2 667 476.34
178	862 184.17	2 667 457.69	81	862 427.80	2 667 480.88
179	862 185.39	2 667 485.47	82	862 412.40	2 667 480.79
180	862 181.80	2 667 485.58	83	862 402.49	2 667 480.49
181	862 181.10	2 667 485.79	84	862 383.17	2 667 484.27
182	862 182.01	2 667 480.65	85	862 383.07	2 667 480.05
183	862 151.74	2 667 475.96	86	862 384.86	2 667 480.49
184	862 145.22	2 667 472.15	87	862 339.64	2 667 509.36
185	862 148.24	2 667 483.53	88	862 324.99	2 667 513.84
186	862 148.26	2 667 489.08	89	862 310.62	2 667 518.34
187	862 148.81	2 667 492.22	90	862 307.18	2 667 519.87
188	862 130.34	2 667 496.72	91	862 278.09	2 667 529.26
189	862 156.88	2 667 571.82	92	862 276.13	2 667 568.12
190	862 226.89	2 667 456.00	93	862 288.79	2 667 510.58
191	862 240.17	2 667 456.16	94	862 287.80	2 667 506.47
192	862 238.79	2 667 452.08	95	862 264.12	2 667 509.83
193	862 232.12	2 667 449.01	96	862 252.34	2 667 502.31
194	862 081.84	2 667 534.43	97	862 234.81	2 667 505.48



## УСЛОВНЫЕ ОБОЗНАЧЕНИЯ:

- граница СОНК "Ветеран" (проектируемая)
- ЖЗ 105 зона застройки сезонного проживания
- образуемая территория общего назначения
- земельный участок, поставленный на государственный кадастровый учет

09.01.19-ПТТ и ГМ			
ГАП	С. С. Сарфранс	Граница образуемой территории общего назначения	
ГМП			
ОПД-И-005-1000019 от 21.02.2019 г.		СОНК "Ветеран" г. Ханты-Мансийск	Сетка Лист Листов
Нач. отдела	Гуляков В. С.		П 4-5 6
Гл. спец.			
Рис. №		Проект планировки территории и проект застройки	ООО "МастерПроект"
Листов		М 1:1000	
Нач. контроля			

Номер	X	Y
1	862 090.38	2 667 679.84
2	862 114.40	2 667 672.88
3	862 142.88	2 667 664.40
4	862 171.68	2 667 655.34
5	862 200.08	2 667 646.02
6	862 228.20	2 667 637.79
7	862 301.89	2 667 615.89
8	862 316.86	2 667 611.32
9	862 388.32	2 667 597.63
10	862 390.24	2 667 598.59
11	862 404.14	2 667 584.44
12	862 423.33	2 667 578.45
13	862 480.84	2 667 561.02
14	862 498.54	2 667 555.85
15	862 518.12	2 667 543.17
16	862 506.80	2 667 504.05
17	862 500.82	2 667 474.27
18	862 492.80	2 667 468.89
19	862 458.68	2 667 477.68
20	862 443.07	2 667 480.75
21	862 398.38	2 667 496.77
22	862 384.86	2 667 501.24
23	862 340.68	2 667 514.82
24	862 324.99	2 667 520.23
25	862 306.80	2 667 526.00
26	862 291.50	2 667 530.58
27	862 274.74	2 667 535.26
28	862 257.80	2 667 540.47
29	862 242.77	2 667 545.42
30	862 228.58	2 667 549.82
31	862 213.88	2 667 553.82
32	862 198.80	2 667 557.91
33	862 188.28	2 667 562.82
34	862 170.87	2 667 567.84
35	862 158.58	2 667 571.82
36	862 141.54	2 667 576.48
37	862 127.84	2 667 581.84
38	862 112.11	2 667 586.86
39	862 087.05	2 667 592.35
40	862 082.19	2 667 587.30
41	862 088.49	2 667 603.19
42	862 080.33	2 667 608.64
43	862 066.89	2 667 623.34
44	862 066.65	2 667 626.88
45	862 077.03	2 667 642.45
46	862 078.89	2 667 642.64
47	862 032.86	2 667 526.87
48	862 026.37	2 667 530.95
49	862 036.29	2 667 565.30
50	862 080.89	2 667 600.85
51	862 078.77	2 667 581.26
52	862 076.28	2 667 582.28
53	862 093.53	2 667 587.48
54	862 106.06	2 667 582.64
55	862 122.04	2 667 577.74
56	862 137.30	2 667 572.69
57	862 153.38	2 667 567.33
58	862 168.33	2 667 562.08
59	862 182.89	2 667 556.80
60	862 197.70	2 667 552.02
61	862 212.82	2 667 547.78
62	862 227.18	2 667 542.86
63	862 243.84	2 667 537.83
64	862 268.86	2 667 506.86
65	862 288.79	2 667 510.58
66	862 308.57	2 667 526.36
67	862 328.57	2 667 542.45
68	862 348.87	2 667 558.85
69	862 368.87	2 667 575.88
70	862 388.87	2 667 592.88
71	862 408.87	2 667 609.88
100	862 988.87	2 667 1102.88



Проект межевания территории садово-огороднического некоммумерческого кооператива «Ветеран» (далее – СОНК «Ветеран»)

Общие положения  
В данном проекте разрабатываются материалы для межевания зоны планируемого размещения участков для садоводства и огородничества на основе проекта планировки территории СОНК «Ветеран» по адресу: город Ханты-Мансийск, федеральная автодорога Ханты-Мансийск – Тюмень.  
Проект межевания территории выполнен в соответствии с:  
заданием на разработку проекта межевания территории;  
сведениями государственного кадастра недвижимости, предоставленными на территорию про-ектирования;  
на основе чертежей планировки территории М 1:1000.

Характеристика проектируемой территории  
Проектируемая территория СОНК «Ветеран» располагается в границах города Ханты-Мансий-ска.  
Категория земель территории СОНК «Ветеран» – земли населенных пунктов.  
В соответствии с Правилами землепользования и застройки территории города Ханты-Мансий-ска (далее – Правила), утвержденными решением Думы города Ханты-Мансийска от 26.09.2008 №590, проектируемая территория межевания СОНК «Ветеран» находится в зоне застройки се-зонного проживания ЖЗ 105 планировочного микрорайона 2:7:1, где основные виды и параме-тры разрешенного использования земельных участков и объектов капитального строительства – «Ведение садоводства, ведение огородничества», «Сельскохозяйственное использование», «Коммунальное обслуживание».  
Площадь территории в границах проекта межевания составляет 9,7068 га.  
Площадь территории общего назначения составляет 1,0414 га.  
Количество земельных участков, поставленных на государственный кадастровый учет, состав-ляет 70 шт.  
Количество земельных участков вновь образуемых путем перераспределения – 34 шт.  
Количество земельных участков, поставленных на государственный кадастровый учет как ра-нее учтенные, составляет 7 шт.  
Количество вновь образуемых земельных участков путем раздела ранее учтенного участка КН 86:12:0202019:220 с сохранением исходного в измененных границах составляет 1 шт.  
Территория СОНК «Ветеран» располагается в границах кадастровых кварталов 86:12:0202019, 86:12:0202018 и 86:12:0202015 с кадастровым номером 86:12:0202019:220 площадью 97 068 кв.м.

Краткая физико-географическая характеристика района работ  
Площадка изысканий представляет собой частично застроенную территорию, местами со сложным рельефом.  
Рельеф сложный, абсолютные отметки изменяются от 40,63 до 46,88 м над уровнем моря. Транспортная связь осуществляется автомобильным транспортом. Климат в городе Ханты-Ман-сийске резко континентальный с продолжительной холодной зимой и жарким летом.  
Территория изысканий находится в зоне застройки сезонного проживания ЖЗ 105 согласно Правилам землепользования и застройки территории города Ханты-Мансийска, утвержденным решением Думы города Ханты-Мансийска от 26.09.2008 №590.  
Гидрографическая сеть представлена рекой Иртыш, относящейся к бассейну реки Обь. Зона проектирования относится к I району, 1Д подрайону климатического районирования для строи-тельства согласно СНиП 23-01-99. Климатическая характеристика района изысканий принята по ближайшей метеостанции города Ханты-Мансийска.  
В результате рекогносцировочного обследования негативных природных и техноприродных процессов не обнаружено.

Таблица точек образуемой границы земельного участка, поставленного на государственный кадастровый учет как ранее учтенный, требующий уточнения границ и площади		
№ точки	X	Y
1	962 120,87	2 667 679,34
2	962 144,82	2 667 671,65
3	962 168,87	2 667 664,16
4	962 169,02	2 667 664,34
5	962 192,94	2 667 657,30
6	962 218,37	2 667 650,24
7	962 241,84	2 667 643,64
8	962 336,96	2 667 612,62
9	962 361,23	2 667 604,28
10	962 385,36	2 667 596,92
11	962 482,22	2 667 568,35
12	962 499,46	2 667 563,20
13	962 502,10	2 667 562,72
14	962 512,34	2 667 559,82
15	962 524,93	2 667 556,27
16	962 519,12	2 667 543,17
23	962 509,86	2 667 504,05
24	962 501,68	2 667 476,74
25	962 500,92	2 667 474,27
26	962 492,80	2 667 466,98
27	962 488,30	2 667 462,77
28	962 489,28	2 667 462,15
29	962 490,20	2 667 459,52
30	962 490,07	2 667 452,87
31	962 485,23	2 667 434,83
32	962 481,27	2 667 421,86
33	962 476,74	2 667 415,16
34	962 472,67	2 667 400,58
35	962 469,06	2 667 385,84
36	962 467,09	2 667 381,85
37	962 462,34	2 667 381,49
38	962 450,04	2 667 384,71
39	962 434,40	2 667 389,83
40	962 429,23	2 667 391,67
41	962 420,56	2 667 394,72
42	962 414,13	2 667 396,33
43	962 405,83	2 667 399,03
44	962 408,30	2 667 411,31
45	962 411,87	2 667 424,84
46	962 415,20	2 667 438,69
47	962 401,41	2 667 442,88
48	962 386,93	2 667 447,18
49	962 378,24	2 667 449,77
50	962 372,89	2 667 433,84
51	962 371,69	2 667 434,07
52	962 368,85	2 667 434,66
53	962 354,12	2 667 438,61

54	962 340,15	2 667 442,33
55	962 339,17	2 667 438,13
56	962 334,48	2 667 438,53
57	962 334,86	2 667 440,16
58	962 307,19	2 667 442,62
59	962 304,91	2 667 433,96
60	962 299,10	2 667 436,44
61	962 268,82	2 667 444,59
62	962 206,73	2 667 452,10
63	962 184,44	2 667 456,46
64	962 174,52	2 667 431,00
65	962 164,96	2 667 417,05
66	962 160,29	2 667 418,38
67	962 143,57	2 667 381,83
68	962 118,33	2 667 387,43
69	962 117,52	2 667 384,84
70	962 101,99	2 667 390,72
71	962 086,42	2 667 394,50
72	962 080,77	2 667 400,04
73	962 073,04	2 667 402,59
74	962 058,19	2 667 407,50
75	962 053,22	2 667 409,14
76	962 043,43	2 667 411,27
77	962 031,97	2 667 413,77
78	962 028,10	2 667 414,66
79	962 025,35	2 667 406,51
80	962 011,20	2 667 413,04
81	962 002,82	2 667 417,03
82	961 995,51	2 667 444,87
83	962 005,26	2 667 473,69
84	962 014,60	2 667 470,74
85	962 016,36	2 667 477,49
86	962 032,86	2 667 528,97
87	962 026,37	2 667 530,95
88	962 034,73	2 667 553,27
89	962 039,22	2 667 565,26
90	962 039,29	2 667 565,30
91	962 055,69	2 667 600,85
92	962 078,77	2 667 591,35
93	962 082,19	2 667 597,30
94	962 068,47	2 667 603,19
95	962 060,33	2 667 609,64
96	962 066,99	2 667 623,34
97	962 068,65	2 667 626,88
98	962 077,03	2 667 642,45
99	962 076,99	2 667 642,64
100	962 090,38	2 667 679,94
101	962 114,40	2 667 672,87
102	962 239,79	2 667 452,08
103	962 232,12	2 667 449,01

Таблица образуемой границы земельного участка, поставленного на государственный кадастровый учет как ранее учтенный, требующий уточнения границ и площади					
Кадастровый квартал:		86:12:0202019	Категория земель: земли населенных пунктов		
		86:12:0202018			
86:12:0202015					
№ п/п	Адрес (местоположение) земельного участка		Площадь, кв.м	Периметр, м	Вид разрешенного использования
Сведения об исходном земельном участке					
1.	Ханты-Мансийский автономный округ – Югра, г.Ханты-Мансийск, СОНК «Ветеран», кадастровый номер: 86:12:0202019:220		88 000	–	Для садоводства и огородничества
Сведения об уточненном земельном участке					
1.	Ханты-Мансийский автономный округ – Югра, г.Ханты-Мансийск, СОНК «Ветеран», кадастровый номер: 86:12:0202019:220		97 068	1 603,65	Ведение садоводства

Земельный участок СОНК «Ветеран» формируется по наружным границам пограничных участ-ков, поставленных на государственный кадастровый учет.

Таблица земельных участков, поставленных на государственный кадастровый учет				
Кадастровый квартал: 86:12:0202019		Категория земель: земли населенных пунктов		
86:12:0202015				
№ п/п	Адрес (местоположение) земельного участка	Пло-щадь, кв.м	Периметр, м	Вид разрешенного ис-пользования
Сведения о земельных участках				
1.	Ханты-Мансийский автономный округ – Югра, г.Ханты-Мансийск, СОНК «Ветеран», участок №4, КН 86:12:0202019:58	642	115,52	Ведение садоводства
2.	Ханты-Мансийский автономный округ – Югра, г.Ханты-Мансийск, СОНК «Ветеран», участок №5, КН 86:12:0202019:59	634	115,01	Ведение садоводства
3.	Ханты-Мансийский автономный округ – Югра, г.Ханты-Мансийск, СОНК «Ветеран», участок №6, КН 86:12:0202019:60	640	115,74	Ведение садоводства





38.	Ханты-Мансийский автономный округ – Югра, г.Ханты-Мансийск, СОНК «Ветеран», участок №59, КН 86:12:0202019:158	1 200	143,06	Ведение садоводства
39.	Ханты-Мансийский автономный округ – Югра, г.Ханты-Мансийск, СОНК «Ветеран», участок №63, КН 86:12:0202019:113	1 045	170,47	Ведение садоводства
40.	Ханты-Мансийский автономный округ – Югра, г.Ханты-Мансийск, СОНК «Ветеран», участок №65, КН 86:12:0202019:115	965	141,68	Ведение садоводства
41.	Ханты-Мансийский автономный округ – Югра, г.Ханты-Мансийск, СОНК «Ветеран», участок №74, КН 86:12:0202019:32	957	156,83	Ведение садоводства
42.	Ханты-Мансийский автономный округ – Югра, г.Ханты-Мансийск, СОНК «Ветеран», участок №75, КН 86:12:0202019:125	940	155,26	Ведение садоводства
43.	Ханты-Мансийский автономный округ – Югра, г.Ханты-Мансийск, СОНК «Ветеран», участок №77, КН 86:12:0202019:383	675	119,34	Ведение садоводства
44.	Ханты-Мансийский автономный округ – Югра, г.Ханты-Мансийск, СОНК «Ветеран», участок №78, КН 86:12:0202019:5	769	123,42	Ведение садоводства
45.	Ханты-Мансийский автономный округ – Югра, г.Ханты-Мансийск, СОНК «Ветеран», участок №79, КН 86:12:0202019:129	593	114,67	Ведение садоводства
46.	Ханты-Мансийский автономный округ – Югра, г.Ханты-Мансийск, СОНК «Ветеран», участок №82, КН 86:12:0202019:40	880	123,17	Ведение садоводства
47.	Ханты-Мансийский автономный округ – Югра, г.Ханты-Мансийск, СОНК «Ветеран», участок №83, КН 86:12:0202019:10	800	137,51	Ведение садоводства
48.	Ханты-Мансийский автономный округ – Югра, г.Ханты-Мансийск, СОНК «Ветеран», участок №84, КН 86:12:0202019:134	800	140,93	Ведение садоводства
49.	Ханты-Мансийский автономный округ – Югра, г.Ханты-Мансийск, СОНК «Ветеран», участок №85, КН 86:12:0202019:135	955	154,52	Ведение садоводства
50.	Ханты-Мансийский автономный округ – Югра, г.Ханты-Мансийск, СОНК «Ветеран», участок №87, КН 86:12:0202019:20	800	140,47	Ведение садоводства
51.	Ханты-Мансийский автономный округ – Югра, г.Ханты-Мансийск, СОНК «Ветеран», участок №88, КН 86:12:0202019:239	985	156,65	Ведение садоводства
52.	Ханты-Мансийский автономный округ – Югра, г.Ханты-Мансийск, СОНК «Ветеран», участок №89, КН 86:12:0202019:41	1 012	159,89	Ведение садоводства
53.	Ханты-Мансийский автономный округ – Югра, г.Ханты-Мансийск, СОНК «Ветеран», участок №90, КН 86:12:0202019:38	911	149,73	Ведение садоводства
54.	Ханты-Мансийский автономный округ – Югра, г.Ханты-Мансийск, СОНК «Ветеран», участок №92, КН 86:12:0202019:18	1 191	149,24	Ведение садоводства

55.	Ханты-Мансийский автономный округ – Югра, г.Ханты-Мансийск, СОНК «Ветеран», участок №93, КН 86:12:0202019:85	872	144,36	Ведение садоводства
56.	Ханты-Мансийский автономный округ – Югра, г.Ханты-Мансийск, СОНК «Ветеран», участок №94, КН 86:12:0202019:2	741	127,67	Ведение садоводства
57.	Ханты-Мансийский автономный округ – Югра, г.Ханты-Мансийск, СОНК «Ветеран», участок №95, КН 86:12:0202019:145	732	126,00	Ведение садоводства
58.	Ханты-Мансийский автономный округ – Югра, г.Ханты-Мансийск, СОНК «Ветеран», участок №96, КН 86:12:0202019:146	730	125,13	Ведение садоводства
59.	Ханты-Мансийский автономный округ – Югра, г.Ханты-Мансийск, СОНК «Ветеран», участок №97, КН 86:12:0202019:237	741	129,36	Ведение садоводства
60.	Ханты-Мансийский автономный округ – Югра, г.Ханты-Мансийск, СОНК «Ветеран», участок №98, КН 86:12:0202019:6	783	131,64	Ведение садоводства
61.	Ханты-Мансийский автономный округ – Югра, г.Ханты-Мансийск, СОНК «Ветеран», участок №99, КН 86:12:0202019:52	794	131,23	Ведение садоводства
62.	Ханты-Мансийский автономный округ – Югра, г.Ханты-Мансийск, СОНК «Ветеран», участок №100, КН 86:12:0202019:149	1 190	144,38	Ведение садоводства
63.	Ханты-Мансийский автономный округ – Югра, г.Ханты-Мансийск, СОНК «Ветеран», участок №101, КН 86:12:0202019:26	803	125,79	Ведение садоводства
64.	Ханты-Мансийский автономный округ – Югра, г.Ханты-Мансийск, СОНК «Ветеран», участок №102, КН 86:12:0202019:28	708	118,30	Ведение садоводства
65.	Ханты-Мансийский автономный округ – Югра, г.Ханты-Мансийск, СОНК «Ветеран», участок №103, КН 86:12:0202019:152	611	112,26	Ведение садоводства
66.	Ханты-Мансийский автономный округ – Югра, г.Ханты-Мансийск, СОНК «Ветеран», участок №104, КН 86:12:0202019:153	630	111,87	Ведение садоводства
67.	Ханты-Мансийский автономный округ – Югра, г.Ханты-Мансийск, СОНК «Ветеран», участок №105, КН 86:12:0202019:154	993	129,08	Ведение садоводства
68.	Ханты-Мансийский автономный округ – Югра, г.Ханты-Мансийск, СОНК «Ветеран», участок №107/2, КН 86:12:0202019:161	400	99,89	Ведение садоводства
69.	Ханты-Мансийский автономный округ – Югра, г.Ханты-Мансийск, СОНК «Ветеран», участок №110, КН 86:12:0202019:165	1 001	126,68	Ведение садоводства
70.	Ханты-Мансийский автономный округ – Югра, г.Ханты-Мансийск, СОНК «Ветеран», участок №111, КН 86:12:0202019:164	1 001	128,08	Ведение садоводства

Таблица точек земельных участков вновь образуемых путем перераспределения исходных и земель, государственная собственность на которые не разграничена			
№ участка	№ точки	X	Y
Уч. №1	1	962 076,99	2 667 642,64
	2	962 077,03	2 667 642,45
	3	962 098,05	2 667 635,27
	4	962 114,40	2 667 672,87
	5	962 090,38	2 667 679,94



Уч. №11	1	962 257,50	2 667 628,70
	2	962 256,86	2 667 626,98
	3	962 243,48	2 667 590,26
	4	962 229,05	2 667 594,75
	5	962 236,66	2 667 616,52
	6	962 241,90	2 667 631,60
	7	962 242,55	2 667 633,19
Уч. №22	1	962 394,80	2 667 546,83
	2	962 393,80	2 667 542,14
	3	962 394,67	2 667 541,91
	4	962 409,27	2 667 537,93
	5	962 410,76	2 667 544,11
	6	962 419,31	2 667 579,53
	7	962 404,14	2 667 584,44
	8	962 401,37	2 667 573,93
	9	962 397,68	2 667 560,11
	10	962 394,53	2 667 546,93
Уч. №26	1	962 464,96	2 667 565,78
	2	962 464,14	2 667 562,70
	3	962 462,34	2 667 556,05
	4	962 454,90	2 667 527,61
	5	962 453,73	2 667 522,17
	6	962 468,92	2 667 517,85
	7	962 469,19	2 667 519,41
	8	962 470,84	2 667 522,43
	9	962 479,69	2 667 558,14
	10	962 480,84	2 667 561,02
Уч. №30	1	962 097,05	2 667 592,35
	2	962 100,25	2 667 599,79
	3	962 112,66	2 667 629,81
	4	962 098,43	2 667 635,14
	5	962 082,19	2 667 597,30
Уч. №31	1	962 097,05	2 667 592,35
	2	962 100,25	2 667 599,79
	3	962 112,66	2 667 629,81
	4	962 127,32	2 667 624,74
	5	962 126,46	2 667 622,89
	6	962 112,46	2 667 587,42
Уч. №34	1	962 156,59	2 667 571,82
	2	962 157,05	2 667 573,80
	3	962 169,76	2 667 611,46
	4	962 155,35	2 667 615,79
	5	962 141,96	2 667 576,77
Уч. №35	1	962 156,59	2 667 571,82
	2	962 157,05	2 667 573,80
	3	962 169,76	2 667 611,46
	4	962 184,44	2 667 607,11
	5	962 170,87	2 667 567,84
Уч. №47, 48	1	962 364,66	2 667 550,84
	2	962 349,82	2 667 555,68
	3	962 341,33	2 667 517,88
	4	962 340,68	2 667 514,98
	5	962 370,28	2 667 506,06
	6	962 371,05	2 667 508,95
	7	962 380,00	2 667 545,82
Уч. №49	1	962 384,86	2 667 501,24
	2	962 394,48	2 667 541,12
	3	962 394,67	2 667 541,91
	4	962 393,80	2 667 542,14
	5	962 391,08	2 667 542,80
	6	962 385,80	2 667 544,19
	7	962 380,00	2 667 545,82
	8	962 371,05	2 667 508,95
	9	962 370,28	2 667 506,06
Уч. №50	1	962 384,86	2 667 501,24
	2	962 394,48	2 667 541,12
	3	962 394,67	2 667 541,91
	4	962 409,27	2 667 537,93
	5	962 408,61	2 667 535,11
	6	962 408,11	2 667 535,24
	7	962 398,38	2 667 496,77
Уч. №53	1	962 453,73	2 667 522,17
	2	962 443,64	2 667 485,77
	3	962 443,07	2 667 482,75
	4	962 436,69	2 667 484,97
	5	962 432,44	2 667 486,25
	6	962 428,74	2 667 487,34
	7	962 429,09	2 667 489,16
	8	962 433,62	2 667 507,63
	9	962 436,24	2 667 518,99
	10	962 438,29	2 667 527,33
	11	962 452,96	2 667 522,47
Уч. №54	1	962 453,73	2 667 522,17
	2	962 443,64	2 667 485,77
	3	962 443,07	2 667 482,75
	4	962 459,01	2 667 477,67
	5	962 469,45	2 667 517,66
	6	962 468,92	2 667 517,85
Уч. №60	1	962 075,83	2 667 542,64
	2	962 073,58	2 667 537,59
	3	962 086,03	2 667 533,36
	4	962 081,62	2 667 523,93
	5	962 096,60	2 667 517,54
	6	962 099,14	2 667 523,64
	7	962 101,59	2 667 529,52
	8	962 102,94	2 667 533,40
	9	962 103,49	2 667 534,94
	10	962 104,61	2 667 536,67
	11	962 106,36	2 667 540,75
	12	962 092,27	2 667 547,16
	13	962 091,04	2 667 544,36
	14	962 078,55	2 667 550,36
	15	962 077,89	2 667 548,85
	16	962 076,70	2 667 548,28
	17	962 074,65	2 667 543,19

Уч. №61	1	962 122,04	2 667 577,74
	2	962 137,30	2 667 572,69
	3	962 120,64	2 667 535,34
	4	962 118,60	2 667 530,93
	5	962 113,55	2 667 518,33
	6	962 099,14	2 667 523,64
	7	962 101,59	2 667 529,52
	8	962 102,94	2 667 533,40
	9	962 103,49	2 667 534,94
	10	962 104,61	2 667 536,67
	11	962 106,36	2 667 540,75
Уч. №62	1	962 153,38	2 667 567,33
	2	962 137,30	2 667 572,69
	3	962 120,64	2 667 535,34
	4	962 118,60	2 667 530,93
	5	962 113,55	2 667 518,33
	6	962 129,17	2 667 512,56
	7	962 132,26	2 667 520,20
	8	962 136,65	2 667 529,30
Уч. №64	1	962 182,99	2 667 556,80
	2	962 168,33	2 667 562,08
	3	962 149,88	2 667 520,40
	4	962 147,77	2 667 515,20
	5	962 162,49	2 667 510,03
	6	962 163,86	2 667 514,62
Уч. №66	1	962 213,01	2 667 547,73
	2	962 197,68	2 667 551,97
	3	962 190,75	2 667 531,29
	4	962 182,04	2 667 505,56
	5	962 180,66	2 667 500,61
	6	962 198,96	2 667 496,44
	7	962 201,46	2 667 506,94
	8	962 212,86	2 667 547,20
Уч. №67	1	962 213,01	2 667 547,73
	2	962 227,18	2 667 542,86
	3	962 223,13	2 667 528,53
	4	962 215,23	2 667 497,41
	5	962 213,90	2 667 492,01
	6	962 198,96	2 667 496,44
	7	962 201,46	2 667 506,94
	8	962 212,86	2 667 547,20
Уч. №68	1	962 243,94	2 667 537,83
	2	962 227,18	2 667 542,86
	3	962 223,13	2 667 528,53
	4	962 215,23	2 667 497,41
	5	962 213,90	2 667 492,01
	6	962 228,13	2 667 488,07
	7	962 234,81	2 667 505,48
Уч. №69	1	962 307,93	2 667 519,52
	2	962 301,18	2 667 499,71
	3	962 300,74	2 667 500,00
	4	962 276,13	2 667 508,12
	5	962 276,09	2 667 529,26
	6	962 307,16	2 667 519,87
Уч. №70	1	962 267,95	2 667 506,47
	2	962 266,58	2 667 499,74
	3	962 265,38	2 667 477,61
	4	962 296,79	2 667 470,77
	5	962 297,35	2 667 470,78
	6	962 300,44	2 667 495,91
	7	962 301,18	2 667 499,71
	8	962 300,74	2 667 500,00
	9	962 276,13	2 667 508,12
	10	962 268,78	2 667 510,55
Уч. №71	1	962 324,98	2 667 513,84
	2	962 316,97	2 667 474,54
	3	962 315,58	2 667 468,18
	4	962 305,68	2 667 470,87
	5	962 297,35	2 667 470,78
	6	962 300,44	2 667 495,91
	7	962 301,18	2 667 499,71
	8	962 307,93	2 667 519,52
	9	962 310,62	2 667 518,34
Уч. №72	1	962 324,98	2 667 513,84
	2	962 316,97	2 667 474,54
	3	962 315,58	2 667 468,18
	4	962 329,64	2 667 464,38
	5	962 331,04	2 667 470,04
	6	962 339,64	2 667 509,36
Уч. №73	1	962 354,04	2 667 504,65
	2	962 345,19	2 667 465,47
	3	962 344,12	2 667 460,46
	4	962 329,64	2 667 464,38
	5	962 331,04	2 667 470,04
	6	962 339,64	2 667 509,36
Уч. №76	1	962 397,85	2 667 490,48
	2	962 397,64	2 667 489,17
	3	962 388,06	2 667 452,08
	4	962 386,93	2 667 447,18
	5	962 378,24	2 667 449,77
	6	962 372,89	2 667 433,84
	7	962 371,69	2 667 434,07
	8	962 368,85	2 667 434,66
	9	962 383,17	2 667 495,27
Уч. №80	1	962 441,73	2 667 476,00
	2	962 436,19	2 667 454,14
	3	962 431,98	2 667 436,14
	4	962 431,29	2 667 434,08
	5	962 444,25	2 667 430,45
	6	962 455,52	2 667 466,78
	7	962 456,84	2 667 470,94



Уч. №81	1	962 472,14	2 667 467,53
	2	962 470,76	2 667 462,35
	3	962 460,36	2 667 427,32
	4	962 444,26	2 667 430,26
	5	962 444,25	2 667 430,45
	6	962 455,52	2 667 466,78
	7	962 456,84	2 667 470,94
Уч. №86	1	962 059,93	2 667 462,83
	2	962 075,49	2 667 457,83
	3	962 085,10	2 667 485,58
	4	962 086,50	2 667 490,04
	5	962 093,38	2 667 510,87
	6	962 077,86	2 667 516,05
Уч. №91	1	962 133,83	2 667 438,08
	2	962 136,90	2 667 432,14
	3	962 137,37	2 667 428,58
	4	962 138,32	2 667 425,80
	5	962 150,96	2 667 421,13
	6	962 152,52	2 667 424,66
	7	962 157,13	2 667 423,31
	8	962 158,61	2 667 427,25
	9	962 156,10	2 667 428,22
	10	962 156,68	2 667 429,79
	11	962 158,73	2 667 442,28
	12	962 162,89	2 667 452,88
	13	962 163,86	2 667 454,66
	14	962 161,50	2 667 455,58
	15	962 161,10	2 667 455,75
	16	962 152,01	2 667 460,65
	17	962 151,73	2 667 470,98
	18	962 145,23	2 667 472,15
	19	962 141,03	2 667 461,45
	20	962 140,20	2 667 458,28
	21	962 136,74	2 667 447,20
	22	962 134,74	2 667 440,59
Уч. №106	1	962 174,52	2 667 431,00
	2	962 164,96	2 667 417,05
	3	962 160,29	2 667 418,38
	4	962 156,02	2 667 419,76
	5	962 150,96	2 667 421,13
	6	962 152,52	2 667 424,66
	7	962 157,13	2 667 423,31
	8	962 158,61	2 667 427,25
	9	962 156,10	2 667 428,22
	10	962 156,68	2 667 429,79
	11	962 158,73	2 667 442,28
	12	962 162,89	2 667 452,88
	13	962 163,86	2 667 454,66
	14	962 161,50	2 667 455,58
	15	962 165,39	2 667 465,47
	16	962 184,17	2 667 457,69
	17	962 184,44	2 667 456,46
Уч. №107/1	1	962 034,73	2 667 553,27
	2	962 052,69	2 667 544,88
	3	962 050,85	2 667 540,81
	4	962 061,94	2 667 534,43
	5	962 067,85	2 667 532,69
	6	962 065,71	2 667 526,76
	7	962 062,51	2 667 519,75
	8	962 054,60	2 667 521,86
	9	962 046,80	2 667 524,00
	10	962 032,86	2 667 528,97
	11	962 026,37	2 667 530,95
Уч. №108	1	962 252,34	2 667 502,31
	2	962 240,17	2 667 458,16
	3	962 226,59	2 667 455,99
	4	962 216,93	2 667 458,96
	5	962 218,68	2 667 463,34
	6	962 228,13	2 667 488,07
	7	962 234,81	2 667 505,48
Уч. №109	1	962 252,34	2 667 502,31
	2	962 240,17	2 667 458,16
	3	962 264,03	2 667 452,45
	4	962 265,38	2 667 477,61
	5	962 266,58	2 667 499,74
	6	962 267,95	2 667 506,47
	7	962 254,12	2 667 509,84

Таблица земельного участка вновь образуемого путем перераспределения исходного земельного участка с КН 86:12:0202019:7 и земель, государственная собствен-ность на которые не разграничена				
Кадастровый квартал: 86:12:0202019		Категория земель: земли населенных пунктов		
№ п/п	Адрес (местоположение) земельного участка	Площадь, кв.м	Периметр, м	Вид разрешенного ис-пользования
Сведения об исходном земельном участке				
1.	Ханты-Мансийский автоном-ный округ – Югра, г.Ханты-Мансийск, СОНК «Ветеран», участок №1, КН 86:12:0202019:7	949	127,76	Для садоводства и огородничества
Сведения об образуемом земельном участке				
1.	Ханты-Мансийский автоном-ный округ – Югра, г.Ханты-Мансийск, СОНК «Ветеран», участок №1	953	128,06	Ведение садоводства
Таблица земельного участка вновь образуемого путем перераспределения исходного земельного участка с КН 86:12:0202019:65 и земель, государственная собствен-ность на которые не разграничена				
Кадастровый квартал: 86:12:0202019		Категория земель: земли населенных пунктов		
№ п/п	Адрес (местоположение) земельного участка	Площадь, кв.м	Периметр, м	Вид разрешенного ис-пользования

Сведения об исходном земельном участке				
2.	Ханты-Мансийский автоном-ный округ – Югра, г.Ханты-Мансийск, СОНК «Ветеран», участок №11, КН 86:12:0202019:65	600	108,87	Для садоводства и огородничества
Сведения об образуемом земельном участке				
2.	Ханты-Мансийский автоном-ный округ – Югра, г.Ханты-Мансийск, СОНК «Ветеран», участок №11	627	112,38	Ведение садоводства
Таблица земельного участка вновь образуемого путем перераспределения исходного земельного участка с КН 86:12:0202019:75 и земель, государственная собствен-ность на которые не разграничена				
Кадастровый квартал: 86:12:0202019		Категория земель: земли населенных пунктов		
№ п/п	Адрес (местоположение) земельного участка	Площадь, кв.м	Периметр, м	Вид разрешенного ис-пользования
Сведения об исходном земельном участке				
3.	Ханты-Мансийский автоном-ный округ – Югра, г.Ханты-Мансийск, СОНК «Ветеран», участок №22, КН 86:12:0202019:75	600	106,07	Для садоводства и огородничества
Сведения об образуемом земельном участке				
3.	Ханты-Мансийский автоном-ный округ – Югра, г.Ханты-Мансийск, СОНК «Ветеран», участок №22	702	118,58	Ведение садоводства
Таблица земельного участка вновь образуемого путем перераспределения исходного земельного участка с КН 86:12:0202019:79 и земель, государственная собствен-ность на которые не разграничена				
Кадастровый квартал: 86:12:0202019		Категория земель: земли населенных пунктов		
№ п/п	Адрес (местоположение) земельного участка	Площадь, кв.м	Периметр, м	Вид разрешенного ис-пользования
Сведения об исходном земельном участке				
4.	Ханты-Мансийский автоном-ный округ – Югра, г.Ханты-Мансийск, СОНК «Ветеран», участок №26, КН 86:12:0202019:79	600	106,05	Для садоводства и огородничества
Сведения об образуемом земельном участке				
4.	Ханты-Мансийский автоном-ный округ – Югра, г.Ханты-Мансийск, СОНК «Ветеран», участок №26	736	122,34	Ведение садоводства
Таблица земельного участка вновь образуемого путем перераспределения исходного земельного участка с КН 86:12:0202019:82 и земель, государственная собствен-ность на которые не разграничена				
Кадастровый квартал: 86:12:0202019		Категория земель: земли населенных пунктов		
№ п/п	Адрес (местоположение) земельного участка	Площадь, кв.м	Периметр, м	Вид разрешенного ис-пользования
Сведения об исходном земельном участке				
5.	Ханты-Мансийский автоном-ный округ – Югра, г.Ханты-Мансийск, СОНК «Ветеран», участок №30, КН 86:12:0202019:82	639	111,57	Для садоводства и огородничества
Сведения об образуемом земельном участке				
5.	Ханты-Мансийский автоном-ный округ – Югра, г.Ханты-Мансийск, СОНК «Ветеран», участок №30	631	112,63	Ведение садоводства
Таблица земельного участка вновь образуемого путем перераспределения земельных участ-ков с КН 86:12:0202019:3 и КН 86:12:0202019:82 и земель, государственная собственность на которые не разграничена				
Кадастровый квартал: 86:12:0202019		Категория земель: земли населенных пунктов		
№ п/п	Адрес (местоположение) земельного участка	Площадь, кв.м	Периметр, м	Вид разрешенного ис-пользования
Сведения об исходном земельном участке				
6.	Ханты-Мансийский автоном-ный округ – Югра, г.Ханты-Мансийск, СОНК «Ветеран», участок №31, КН 86:12:0202019:3	600	107,76	Для садоводства и огородничества
Сведения об образуемом земельном участке				
6.	Ханты-Мансийский автоном-ный округ – Югра, г.Ханты-Мансийск, СОНК «Ветеран», участок №31	634	112,43	Ведение садоводства
Таблица земельного участка вновь образуемого путем перераспределения исходного земельного участка с КН 86:12:0202019:9 и земель, государственная собствен-ность на которые не разграничена				
Кадастровый квартал: 86:12:0202019		Категория земель: земли населенных пунктов		
№ п/п	Адрес (местоположение) земельного участка	Площадь, кв.м	Периметр, м	Вид разрешенного ис-пользования
Сведения об исходном земельном участке				











27.	Ханты-Мансийский автоном- ный округ – Югра, г.Ханты-Мансийск, СОНК «Ветеран», участок №80, КН 86:12:0202019:13	600	110,86	Для садоводства и огородничества
Сведения об образуемом земельном участке				
27.	Ханты-Мансийский автоном- ный округ – Югра, г.Ханты-Мансийск, СОНК «Ветеран», участок №80	627	114,98	Ведение садоводства
Таблица земельного участка вновь образуемого путем перераспределения исходного земельного участка с КН 86:12:0202019:14 и земель, государственная собствен- ность на которые не разграничена				
Кадастровый квартал: 86:12:0202019		Категория земель: земли населенных пунктов		
№ п/п	Адрес (местоположение) земельного участка	Площадь, кв.м	Периметр, м	Вид разрешенного ис- пользования
Сведения об исходном земельном участке				
28.	Ханты-Мансийский автоном- ный округ – Югра, г.Ханты-Мансийск, СОНК «Ветеран», участок №81, КН 86:12:0202019:14	600	107,01	Для садоводства и огородничества
Сведения об образуемом земельном участке				
28.	Ханты-Мансийский автоном- ный округ – Югра, г.Ханты-Мансийск, СОНК «Ветеран», участок №81	678	116,54	Ведение садоводства
Таблица земельного участка вновь образуемого путем перераспределения исходного земельного участка с КН 86:12:0202019:50 и земель, государственная собствен- ность на которые не разграничена				
Кадастровый квартал: 86:12:0202019		Категория земель: земли населенных пунктов		
№ п/п	Адрес (местоположение) земельного участка	Площадь, кв.м	Периметр, м	Вид разрешенного ис- пользования
Сведения об исходном земельном участке				
29.	Ханты-Мансийский автоном- ный округ – Югра, г.Ханты-Мансийск, СОНК «Ветеран», участок №86, КН 86:12:0202019:50	800	130,06	Для садоводства и огородничества
Сведения об образуемом земельном участке				
29.	Ханты-Мансийский автоном- ный округ – Югра, г.Ханты-Мансийск, СОНК «Ветеран», участок №86	922	144,82	Ведение садоводства
Таблица земельного участка вновь образуемого путем перераспределения исходного земельного участка с КН 86:12:0202019:39 и земель, государственная собствен- ность на которые не разграничена				
Кадастровый квартал: 86:12:0202019		Категория земель: земли населенных пунктов		
№ п/п	Адрес (местоположение) земельного участка	Площадь, кв.м	Периметр, м	Вид разрешенного ис- пользования
Сведения об исходном земельном участке				
30.	Ханты-Мансийский автоном- ный округ – Югра, г.Ханты-Мансийск, СОНК «Ветеран», участок №91, КН 86:12:0202019:39	800	119,66	Для садоводства и огородничества
Сведения об образуемом земельном участке				
30.	Ханты-Мансийский автоном- ный округ – Югра, г.Ханты-Мансийск, СОНК «Ветеран», участок №91	902	136,22	Ведение садоводства
Таблица земельного участка вновь образуемого путем перераспределения исходного земельного участка с КН 86:12:0202019:155 и земель, государственная собствен- ность на которые не разграничена				
Кадастровый квартал: 86:12:0202019		Категория земель: земли населенных пунктов		
№ п/п	Адрес (местоположение) земельного участка	Площадь, кв.м	Периметр, м	Вид разрешенного ис- пользования
Сведения об исходном земельном участке				
31.	Ханты-Мансийский автоном- ный округ – Югра, г.Ханты-Мансийск, СОНК «Ветеран», участок №106, КН 86:12:0202019:155	801	145,80	Для садоводства и огородничества
Сведения об образуемом земельном участке				
31.	Ханты-Мансийский автоном- ный округ – Югра, г.Ханты-Мансийск, СОНК «Ветеран», участок №106	801	136,88	Ведение садоводства
Таблица земельного участка вновь образуемого путем перераспределения исходного земельного участка с КН 86:12:0202019:160 и земель, государственная собствен- ность на которые не разграничена				
Кадастровый квартал: 86:12:0202019		Категория земель: земли населенных пунктов		
№ п/п	Адрес (местоположение) земельного участка	Площадь, кв.м	Периметр, м	Вид разрешенного ис- пользования
Сведения об исходном земельном участке				

32.	Ханты-Мансийский автоном- ный округ – Югра, г.Ханты-Мансийск, СОНК «Ветеран», участок №107/1, КН 86:12:0202019:160	600	104,25	Для садоводства и огородничества
Сведения об образуемом земельном участке				
32.	Ханты-Мансийский автоном- ный округ – Югра, г.Ханты-Мансийск, СОНК «Ветеран», участок №107/1	725	118,97	Ведение садоводства
Таблица земельного участка вновь образуемого путем перераспределения исходного земельного участка с КН 86:12:0202019:37 и земель, государственная собствен- ность на которые не разграничена				
Кадастровый квартал: 86:12:0202019		Категория земель: земли населенных пунктов		
№ п/п	Адрес (местоположение) земельного участка	Площадь, кв.м	Периметр, м	Вид разрешенного ис- пользования
Сведения об исходном земельном участке				
33.	Ханты-Мансийский автоном- ный округ – Югра, г.Ханты-Мансийск, СОНК «Ветеран», участок №108, КН 86:12:0202019:37	900	130,86	Для садоводства и огородничества
Сведения об образуемом земельном участке				
33.	Ханты-Мансийский автоном- ный округ – Югра, г.Ханты-Мансийск, СОНК «Ветеран», участок №108	983	137,32	Ведение садоводства
Таблица земельного участка вновь образуемого путем перераспределения исходного земельного участка с КН 86:12:0202019:36 и земель, государственная собствен- ность на которые не разграничена				
Кадастровый квартал: 86:12:0202019		Категория земель: земли населенных пунктов		
№ п/п	Адрес (местоположение) земельного участка	Площадь, кв.м	Периметр, м	Вид разрешенного ис- пользования
Сведения об исходном земельном участке				
34.	Ханты-Мансийский автоном- ный округ – Югра, г.Ханты-Мансийск, СОНК «Ветеран», участок №109, КН 86:12:0202019:36	900	132,14	Для садоводства и огородничества
Сведения об образуемом земельном участке				
34.	Ханты-Мансийский автоном- ный округ – Югра, г.Ханты-Мансийск, СОНК «Ветеран», участок №109	1 005	146,50	Ведение садоводства

Таблица точек земельных участков, поставленных на государственный кадастровый учет как ранее учтенные, требующие уточнения границ и площади			
№ участка	№ точки	X	Y
Уч. №2	1	962 114,40	2 667 672,87
	2	962 098,05	2 667 635,28
	3	962 112,67	2 667 629,81
	4	962 128,95	2 667 668,52
Уч. №3	1	962 142,66	2 667 664,40
	2	962 127,32	2 667 624,74
	3	962 112,67	2 667 629,81
	4	962 128,95	2 667 668,52
Уч. №17	1	962 345,49	2 667 601,97
	2	962 334,38	2 667 560,10
	3	962 320,02	2 667 564,85
	4	962 331,40	2 667 606,44
Уч. №18	1	962 345,49	2 667 601,97
	2	962 334,38	2 667 560,10
	3	962 342,17	2 667 557,82
	4	962 349,81	2 667 555,68
	5	962 359,32	2 667 597,63
Уч. №20	1	962 375,28	2 667 592,63
	2	962 364,66	2 667 550,84
	3	962 380,00	2 667 545,84
	4	962 381,55	2 667 552,23
	5	962 384,71	2 667 566,11
	6	962 389,36	2 667 585,71
	7	962 390,24	2 667 588,59
Уч. №25	1	962 448,97	2 667 570,58
	2	962 437,82	2 667 527,47
	3	962 438,29	2 667 527,33
	4	962 453,73	2 667 522,17
	5	962 454,90	2 667 527,61
	6	962 459,64	2 667 545,20
	7	962 462,34	2 667 556,05
	8	962 462,88	2 667 558,03
	9	962 464,14	2 667 562,70
	10	962 464,96	2 667 565,78
Уч. №39	1	962 213,99	2 667 553,62
	2	962 228,56	2 667 549,52
	3	962 243,48	2 667 590,26
	4	962 229,05	2 667 594,75
	5	962 222,06	2 667 575,90

Таблица земельных участков, поставленных на государственный кадастровый учет как ранее учтенные, требующие уточнения границ и площади				
Кадастровый квартал: 86:12:0202019		Категория земель: земли населенных пунктов		
№ п/п	Адрес (местоположение) земель- ного участка	Площадь, кв.м	Пери- метр, м	Вид разрешенного использования

Сведения об исходном земельном участке				
1.	Ханты-Мансийский автономный округ – Югра, г.Ханты-Мансийск, СОНК «Ветеран», участок №2, КН 86:12:0202019:56	600	–	Для садоводства и огородничества
Сведения об уточненном земельном участке				
1.	Ханты-Мансийский автономный округ – Югра, г.Ханты-Мансийск, СОНК «Ветеран», участок №2, КН 86:12:0202019:56	636	113,79	Ведение садоводства
Сведения об исходном земельном участке				
2.	Ханты-Мансийский автономный округ – Югра, г.Ханты-Мансийск, СОНК «Ветеран», участок №3, КН 86:12:0202019:57	600	–	Для садоводства и огородничества
Сведения об уточненном земельном участке				
2.	Ханты-Мансийский автономный округ – Югра, г.Ханты-Мансийск, СОНК «Ветеран», участок №3, КН 86:12:0202019:57	628	114,35	Ведение садоводства
Сведения об исходном земельном участке				
3.	Ханты-Мансийский автономный округ – Югра, г.Ханты-Мансийск, СОНК «Ветеран», участок №17, КН 86:12:0202019:70	600	–	Для садоводства и огородничества
Сведения об уточненном земельном участке				
3.	Ханты-Мансийский автономный округ – Югра, г.Ханты-Мансийск, СОНК «Ветеран», участок №17, КН 86:12:0202019:70	646	116,36	Ведение садоводства
Сведения об исходном земельном участке				
4.	Ханты-Мансийский автономный округ – Югра, г.Ханты-Мансийск, СОНК «Ветеран», участок №18, КН 86:12:0202019:71	600	–	Для садоводства и огородничества
Сведения об уточненном земельном участке				
4.	Ханты-Мансийский автономный округ – Югра, г.Ханты-Мансийск, СОНК «Ветеран», участок №18, КН 86:12:0202019:71	659	116,89	Ведение садоводства
Сведения об исходном земельном участке				
5.	Ханты-Мансийский автономный округ – Югра, г.Ханты-Мансийск, СОНК «Ветеран», участок №20, КН 86:12:0202019:73	600	–	Для садоводства и огородничества
Сведения об уточненном земельном участке				
5.	Ханты-Мансийский автономный округ – Югра, г.Ханты-Мансийск, СОНК «Ветеран», участок №20, КН 86:12:0202019:73	683	118,73	Ведение садоводства
Сведения об исходном земельном участке				
6.	Ханты-Мансийский автономный округ – Югра, г.Ханты-Мансийск, СОНК «Ветеран», участок №25, КН 86:12:0202019:78	600	–	Для садоводства и огородничества
Сведения об уточненном земельном участке				
6.	Ханты-Мансийский автономный округ – Югра, г.Ханты-Мансийск, СОНК «Ветеран», участок №25, КН 86:12:0202019:78	743	123,02	Ведение садоводства
Сведения об исходном земельном участке				
7.	Ханты-Мансийский автономный округ – Югра, г.Ханты-Мансийск, СОНК «Ветеран», участок №39, КН 86:12:0202019:90	600	–	Для садоводства и огородничества
Сведения об уточненном земельном участке				
7.	Ханты-Мансийский автономный округ – Югра, г.Ханты-Мансийск, СОНК «Ветеран», участок №39, КН 86:12:0202019:90	660	117,44	Ведение садоводства

Таблица точек вновь образуемых земельных участков путем раздела ранее учтенного земельного участка КН 86:12:0202019:220 с сохранением исходного в измененных границах для постановки на государственный кадастровый учет				
№ участка	№ точки	X	Y	
Уч. №105а : ЗУ 1	1	962 264,03	2 667 452,45	
	2	962 265,38	2 667 477,61	
	3	962 296,79	2 667 470,77	
	4	962 305,68	2 667 470,87	
	5	962 298,86	2 667 454,60	
	6	962 303,74	2 667 447,60	
	7	962 301,88	2 667 442,74	
Таблица вновь образуемых земельных участков путем раздела ранее учтенного земельного участка КН 86:12:0202019:220 с сохранением исходного в измененных границах для постановки на государственный кадастровый учет				
Кадастровый квартал: 86:12:0202019		Категория земель: земли населенных пунктов		
№ п/п	Адрес (местоположение) земельного участка	Площадь, кв.м	Периметр, м	Вид разрешенного использования
Сведения об исходном земельном участке				
Нет данных	Ханты-Мансийский автономный округ – Югра, г.Ханты-Мансийск, СОНК «Ветеран», кадастровый номер: 86:12:0202019:220	88 000	–	Для садоводства и огородничества
Сведения об образуемом земельном участке				
ЗУ: 1	Ханты-Мансийский автономный округ – Югра, г.Ханты-Мансийск, СОНК «Ветеран», участок №105а	984	136,69	Ведение садоводства
Таблица точек земельных участков общего назначения вновь образуемых путем перераспределения между земельными участками с КН 86:12:0202019:163 и КН 86:12:0202019:155 и земель, государственная собственность на которые не разграничена				
№ точки		X	Y	
1		962 120,87	2 667 679,33	
2		962 144,81	2 667 671,65	
3		962 168,87	2 667 664,16	
4		962 169,02	2 667 664,34	
5		962 218,37	2 667 650,23	
6		962 241,83	2 667 643,64	
7		962 336,96	2 667 612,61	
8		962 361,22	2 667 604,27	
9		962 385,35	2 667 596,92	
10		962 482,22	2 667 568,33	
11		962 499,46	2 667 563,20	
12		962 502,09	2 667 562,71	
13		962 524,93	2 667 556,27	
14		962 519,12	2 667 543,17	
15		962 496,54	2 667 555,85	
16		962 490,13	2 667 557,95	
17		962 480,84	2 667 561,02	
18		962 448,97	2 667 570,58	
19		962 434,71	2 667 574,98	
20		962 419,31	2 667 579,53	
21		962 404,14	2 667 584,44	
22		962 390,24	2 667 588,59	
23		962 375,28	2 667 592,63	
24		962 359,32	2 667 597,63	
25		962 316,84	2 667 610,83	
26		962 316,96	2 667 611,32	
27		962 308,21	2 667 613,54	
28		962 301,99	2 667 615,69	
29		962 287,37	2 667 619,83	
30		962 272,12	2 667 624,17	
31		962 258,30	2 667 628,48	
32		962 242,55	2 667 633,19	
33		962 228,79	2 667 637,62	
34		962 228,20	2 667 637,79	
35		962 223,31	2 667 639,23	
36		962 213,90	2 667 642,45	
37		962 206,97	2 667 644,55	
38		962 203,09	2 667 646,02	
39		962 198,72	2 667 647,29	
40		962 186,26	2 667 650,73	
41		962 171,66	2 667 655,34	
42		962 162,60	2 667 658,04	
43		962 157,44	2 667 659,73	
44		962 142,66	2 667 664,40	
45		962 128,95	2 667 668,52	
46		962 114,40	2 667 672,87	
47		962 082,19	2 667 597,30	
48		962 097,05	2 667 592,35	
49		962 112,46	2 667 587,42	
50		962 127,84	2 667 581,64	
51		962 141,96	2 667 576,77	
52		962 170,87	2 667 567,84	
53		962 186,32	2 667 562,52	
54		962 199,80	2 667 557,91	
55		962 213,99	2 667 553,62	
56		962 228,56	2 667 549,52	
57		962 242,77	2 667 545,42	
58		962 257,60	2 667 540,47	
59		962 274,74	2 667 535,26	
60		962 291,50	2 667 530,58	
61		962 308,51	2 667 525,36	
62		962 324,55	2 667 520,31	
63		962 340,68	2 667 514,98	
64		962 370,27	2 667 506,06	
65		962 384,86	2 667 501,24	



66	962 398,38	2 667 496,77
67	962 414,58	2 667 491,80
68	962 419,20	2 667 490,28
69	962 422,70	2 667 489,17
70	962 432,44	2 667 486,25
71	962 436,69	2 667 484,97
72	962 443,07	2 667 482,75
73	962 459,01	2 667 477,67
74	962 472,70	2 667 473,47
75	962 484,39	2 667 469,70
76	962 492,80	2 667 466,98
77	962 488,30	2 667 462,77
78	962 472,14	2 667 467,53
79	962 456,84	2 667 470,94
80	962 441,73	2 667 476,00
81	962 427,90	2 667 480,86
82	962 412,40	2 667 485,78
83	962 397,85	2 667 490,48
84	962 383,17	2 667 495,27
85	962 383,07	2 667 495,05
86	962 354,04	2 667 504,65
87	962 339,64	2 667 509,36
88	962 324,98	2 667 513,84
89	962 310,62	2 667 518,34
90	962 307,16	2 667 519,87
91	962 276,09	2 667 529,26
92	962 276,13	2 667 508,12
93	962 268,78	2 667 510,55
94	962 267,95	2 667 506,47
95	962 254,12	2 667 509,83
96	962 252,34	2 667 502,31
97	962 234,81	2 667 505,48
98	962 243,94	2 667 537,83
99	962 227,18	2 667 542,86
100	962 212,92	2 667 547,78
101	962 197,70	2 667 552,02
102	962 182,99	2 667 556,80
103	962 168,33	2 667 562,08
104	962 153,38	2 667 567,33
105	962 137,30	2 667 572,69
106	962 122,04	2 667 577,74
107	962 108,06	2 667 582,64
108	962 093,53	2 667 587,48
109	962 091,65	2 667 587,90
110	962 079,28	2 667 592,28
111	962 066,36	2 667 540,90
112	962 073,58	2 667 537,59
113	962 086,03	2 667 533,36
114	962 081,62	2 667 523,93
115	962 096,60	2 667 517,54
116	962 099,14	2 667 523,64
117	962 113,54	2 667 518,33
118	962 129,17	2 667 512,56
119	962 127,39	2 667 508,20
120	962 126,37	2 667 507,82
121	962 123,08	2 667 508,40
122	962 122,51	2 667 508,81
123	962 107,53	2 667 512,81
124	962 105,89	2 667 506,67
125	962 093,38	2 667 510,87
126	962 077,86	2 667 516,05
127	962 079,77	2 667 521,67
128	962 065,71	2 667 526,76
129	962 067,85	2 667 532,69
130	962 016,36	2 667 477,49
131	962 030,51	2 667 472,77
132	962 045,75	2 667 467,53
133	962 059,93	2 667 462,83
134	962 075,49	2 667 457,83
135	962 089,97	2 667 452,97
136	962 104,69	2 667 448,12
137	962 119,26	2 667 443,28
138	962 133,83	2 667 438,08
139	962 136,90	2 667 432,14
140	962 137,37	2 667 428,58
141	962 131,61	2 667 431,28
142	962 131,97	2 667 432,43
143	962 117,37	2 667 437,66
144	962 103,01	2 667 442,72
145	962 088,20	2 667 446,96
146	962 073,25	2 667 451,87
147	962 058,38	2 667 457,05
148	962 043,88	2 667 460,85
149	962 029,04	2 667 465,83
150	962 014,60	2 667 470,74
151	962 141,70	2 667 498,91
152	962 143,35	2 667 504,22
153	962 147,77	2 667 515,20
154	962 162,49	2 667 510,03
155	962 165,98	2 667 507,88
156	962 167,62	2 667 505,46
157	962 174,60	2 667 502,73
158	962 180,66	2 667 500,61
159	962 198,96	2 667 496,44
160	962 213,90	2 667 492,01
161	962 228,13	2 667 488,07
162	962 226,34	2 667 483,33
163	962 193,92	2 667 492,13
164	962 158,27	2 667 502,68
165	962 150,37	2 667 477,80
166	962 186,72	2 667 464,19
167	962 214,83	2 667 453,68
168	962 216,93	2 667 458,96
169	962 264,03	2 667 452,45
170	962 301,88	2 667 442,74

171	962 303,74	2 667 447,60
172	962 307,19	2 667 442,62
173	962 304,91	2 667 433,96
174	962 299,10	2 667 436,44
175	962 268,82	2 667 444,59
176	962 206,73	2 667 452,10
177	962 184,44	2 667 456,46
178	962 184,17	2 667 457,69
179	962 165,39	2 667 465,47
180	962 161,50	2 667 455,58
181	962 161,10	2 667 455,75
182	962 152,01	2 667 460,65
183	962 151,74	2 667 470,98
184	962 145,23	2 667 472,15
185	962 148,24	2 667 483,53
186	962 149,26	2 667 489,08
187	962 149,81	2 667 492,22
188	962 150,34	2 667 496,72
189	962 156,59	2 667 571,82
190	962 226,59	2 667 456,00
191	962 240,17	2 667 458,16
192	962 239,79	2 667 452,08
193	962 232,12	2 667 449,01
194	962 061,94	2 667 534,43

Таблица земельных участков общего назначения вновь образуемых путем перераспределе- ния между земельными участками с КН 86:12:0202019:163 и КН 86:12:0202019:155 и земель, государственная собственность на которые не разграничена				
Кадастровый квартал: 86:12:0202019 86:12:0202015			Категория земель: земли населенных пунктов	
№ участ- ка	Адрес (местоположение) земельного участка	Пло- щадь, кв.м	Периметр, м	Вид разрешенного использования
Сведения об исходных земельных участках				
1.	Ханты-Мансийский автономный округ – Югра, г.Ханты-Мансийск, СОНК «Ветеран», КН 86:12:0202019:163	7 701	–	Земли общего пользования
2.	Ханты-Мансийский автономный округ – Югра, г.Ханты-Мансийск, СОНК «Ветеран», участок №106, КН 86:12:0202019:155	801	145,80	Для садоводства и огородничества
Сведения об образуемом земельном участке				
1.	Ханты-Мансийский автономный округ – Югра, г.Ханты-Мансийск, СОНК «Ветеран»	10 414	3 432,27	Земельные участки общего назначения

Таблица точек красных линий		
№ точки	X	Y
1	962 090,38	2 667 679,94
2	962 114,40	2 667 672,88
3	962 142,66	2 667 664,40
4	962 171,66	2 667 655,34
5	962 203,09	2 667 646,02
6	962 228,20	2 667 637,79
7	962 301,99	2 667 615,69
8	962 316,96	2 667 611,32
9	962 359,32	2 667 597,63
10	962 390,24	2 667 588,59
11	962 404,14	2 667 584,44
12	962 423,33	2 667 578,45
13	962 480,84	2 667 561,02
14	962 496,54	2 667 555,85
15	962 519,12	2 667 543,17
23	962 509,85	2 667 504,05
24	962 500,92	2 667 474,27
25	962 492,80	2 667 466,98
26	962 458,98	2 667 477,66
27	962 443,07	2 667 482,75
28	962 398,38	2 667 496,77
29	962 384,86	2 667 501,24
30	962 340,51	2 667 514,82
31	962 324,38	2 667 520,23
32	962 308,95	2 667 525,02
33	962 291,50	2 667 530,58
34	962 274,74	2 667 535,26
35	962 257,60	2 667 540,47
36	962 242,77	2 667 545,42
37	962 228,56	2 667 549,52
38	962 213,99	2 667 553,62
39	962 199,80	2 667 557,91
40	962 186,32	2 667 562,52
41	962 170,87	2 667 567,84
42	962 156,59	2 667 571,82
43	962 141,54	2 667 576,46
44	962 127,84	2 667 581,64
45	962 112,11	2 667 586,86
46	962 097,05	2 667 592,35
47	962 082,19	2 667 597,30
48	962 068,46	2 667 603,19
49	962 060,33	2 667 609,64
50	962 066,99	2 667 623,34
51	962 068,65	2 667 626,88
52	962 077,03	2 667 642,45
53	962 076,99	2 667 642,64

54	962 032,86	2 667 528,97
55	962 026,37	2 667 530,95
56	962 039,29	2 667 565,30
57	962 055,69	2 667 600,85
58	962 078,77	2 667 591,36
59	962 079,28	2 667 592,28
60	962 093,53	2 667 587,48
61	962 108,06	2 667 582,64
62	962 122,04	2 667 577,74
63	962 137,30	2 667 572,69
64	962 153,38	2 667 567,33
65	962 197,88	2 667 552,26
66	962 212,92	2 667 547,78
67	962 227,18	2 667 542,86
68	962 244,43	2 667 538,32
69	962 234,81	2 667 505,48
70	962 252,34	2 667 502,31
71	962 254,12	2 667 509,83
72	962 267,95	2 667 506,47
73	962 268,78	2 667 510,55
74	962 276,13	2 667 508,12
75	962 276,09	2 667 529,26
76	962 307,16	2 667 519,87
77	962 339,64	2 667 509,36
78	962 354,04	2 667 504,65
79	962 383,17	2 667 495,27
80	962 427,90	2 667 480,86
81	962 456,84	2 667 470,94
82	962 472,14	2 667 467,53
83	962 488,30	2 667 462,77
84	962 489,28	2 667 462,15
85	962 490,20	2 667 459,52
86	962 490,07	2 667 452,87
87	962 485,23	2 667 434,83
88	962 481,28	2 667 421,86
89	962 476,74	2 667 415,16
90	962 472,67	2 667 400,58
91	962 469,06	2 667 385,84
92	962 467,09	2 667 381,85
93	962 462,34	2 667 381,49
94	962 450,04	2 667 384,71
95	962 434,40	2 667 389,83
96	962 429,23	2 667 391,67
97	962 420,56	2 667 394,72
98	962 414,13	2 667 396,33
99	962 405,83	2 667 399,03
100	962 334,86	2 667 440,16
101	962 307,19	2 667 442,62
102	962 303,74	2 667 447,60
103	962 301,88	2 667 442,74
104	962 240,17	2 667 458,16
105	962 226,59	2 667 456,00
106	962 216,93	2 667 458,96
107	962 214,83	2 667 453,68
108	962 150,37	2 667 477,80
109	962 151,74	2 667 470,98
110	962 152,01	2 667 460,65
111	962 161,50	2 667 455,58
112	962 165,39	2 667 465,47
113	962 184,17	2 667 457,69
114	962 184,44	2 667 456,46
115	961 995,51	2 667 444,87
116	962 005,26	2 667 473,69
117	962 014,60	2 667 470,74
118	962 058,38	2 667 457,05
119	962 103,01	2 667 442,72
120	962 131,97	2 667 432,43
121	962 131,61	2 667 431,28
122	962 137,37	2 667 428,58
123	962 136,90	2 667 432,14
124	962 133,83	2 667 438,08
125	962 104,69	2 667 448,12
126	962 045,75	2 667 467,53
127	962 016,36	2 667 477,49

Публичные сервитуты  
В границах проектируемой территории публичные сервитуты не установлены. Для прохода или проезда к земельным участкам в границах проекта межевания территории возможно установление сервитутов согласно статье 274 Гражданского кодекса Российской Федерации.

Сведения об особо охраняемых природных территориях  
В границах проекта межевания территории СОНК «Ветеран» особо охраняемые природные территории отсутствуют.

Сведения об объектах культурного наследия  
В границах проекта межевания территории СОНК «Ветеран» объекты культурного наследия отсутствуют.

Городской округ Ханты-Мансийск  
Ханты-Мансийского автономного округа – Югры

ДУМА ГОРОДА ХАНТЫ-МАНСИЙСКА

РЕШЕНИЕ

№ 403-VI РД

Принято  
21 февраля 2020 года

Об утверждении Порядка организации  
и проведения общественных обсуждений  
или публичных слушаний  
в сфере градостроительной деятельности  
в городе Ханты-Мансийске

Рассмотрев проект решения Думы города Ханты-Мансийска «О Порядке организации и

проведения общественных обсуждений или публичных слушаний в сфере градостроительной деятельности в городе Ханты-Мансийске», руководствуясь частью 1 статьи 69 Устава города Ханты-Мансийска,

Дума города Ханты-Мансийска РЕШИЛА:

1. Утвердить Порядок организации и проведения общественных обсуждений или публичных слушаний в сфере градостроительной деятельности в городе Ханты-Мансийске согласно приложению к настоящему Решению.
2. Настоящее Решение вступает в силу после его официального опубликования.

**Председатель  
Думы города Ханты-Мансийска**  
*К.Л. Пенчуков*  
**Подписано**  
**21 февраля 2020 года**

**Глава  
города Ханты-Мансийска**  
*М.П. Ряшин*  
**Подписано**  
**21 февраля 2020 года**

Приложение  
к Решению Думы города Ханты-Мансийска  
от 21 февраля 2020 года № 403-VI РД

**ПОРЯДОК ОРГАНИЗАЦИИ И ПРОВЕДЕНИЯ ОБЩЕСТВЕННЫХ ОБСУЖДЕНИЙ ИЛИ ПУБЛИЧНЫХ СЛУШАНИЙ  
В СФЕРЕ ГРАДОСТРОИТЕЛЬНОЙ ДЕЯТЕЛЬНОСТИ  
В ГОРОДЕ ХАНТЫ-МАНСИЙСКЕ  
(далее-Порядок)**

- Статья 1. Общие положения
1. Настоящий Порядок разработан в соответствии со статьей 28 Федерального закона от 6 октября 2003 года № 131-ФЗ «Об общих принципах организации местного самоуправления в Российской Федерации», статьей 5.1 Градостроительного кодекса Российской Федерации, Уставом города Ханты-Мансийска, иными правовыми актами и определяет порядок организации и проведения общественных обсуждений или публичных слушаний в сфере градостроительной деятельности в городе Ханты-Мансийске как одной из форм участия населения города Ханты-Мансийска в осуществлении местного самоуправления.
- Общественные обсуждения или публичные слушания по вопросам градостроительной деятельности проводятся в целях соблюдения прав человека на благоприятные условия жизнедеятельности, прав и законных интересов правообладателей земельных участков и объектов капитального строительства, а также для выявления и учета мнения населения по разрабатываемым проектам муниципальных правовых актов в сфере градостроительной деятельности города Ханты-Мансийска.
2. Основные термины и понятия, используемые в настоящем Порядке
- 1) общественные обсуждения - форма участия населения города Ханты-Мансийска в осуществлении местного самоуправления посредством публичного обсуждения проектов муниципальных правовых актов по вопросам в сфере градостроительной деятельности с использованием информационно-телекоммуникационной сети «Интернет»;
- 2) публичные слушания - форма участия населения в осуществлении местного самоуправления посредством публичного обсуждения проектов муниципальных правовых актов в сфере градостроительной деятельности при непосредственном присутствии участников публичных слушаний на собрании или собраниях;
- 3) организация общественных обсуждений или публичных слушаний - деятельность, направленная на оповещение о начале общественных обсуждений или публичных слушаний, ознакомление с проектом муниципального правового акта в сфере градостроительной деятельности, подготовку и оформление протокола общественных обсуждений или публичных слушаний, подготовку и опубликование заключения о результатах общественных обсуждений или публичных слушаний, проведение иных организационных мер, обеспечивающих участие жителей в общественных обсуждениях или публичных слушаниях;
- 4) участниками общественных обсуждений или публичных слушаний в соответствии с настоящим Порядком являются:
- по проектам правил землепользования и застройки, проектам генерального плана города Ханты-Мансийска, проектам планировки территорий, проектам межевания территорий, проектам правил благоустройства территорий, проектам, предусматривающим внесение изменений в один из указанных утвержденных документов - граждане, постоянно проживающие на территории города Ханты-Мансийска, правообладатели находящихся в границах города Ханты-Мансийска земельных участков и (или) расположенных на них объектов капитального строительства, а также правообладатели помещений, являющихся частью указанных объектов капитального строительства;
  - по проектам решений о предоставлении разрешения на условно разрешенный вид использования земельного участка или объекта капитального строительства, проектам решений о предоставлении разрешения на отклонение от предельных параметров разрешенного строительства, реконструкции объектов капитального строительства - граждане, постоянно проживающие в пределах территориальной зоны, в границах которой расположен земельный участок или объект капитального строительства, в отношении которых подготовлены данные проекты, правообладатели находящихся в границах этой территориальной зоны земельных участков и (или) расположенных на них объектов капитального строительства, граждане, постоянно проживающие в границах земельных участков, прилегающих к земельному участку, в отношении которого подготовлены данные проекты, правообладатели таких земельных участков или расположенных на них объектов капитального строительства, правообладатели помещений, являющихся частью объекта капитального строительства, в отношении которого подготовлены данные проекты, а в случае, предусмотренном частью 3 статьи 39 Градостроительного кодекса Российской Федерации, также правообладатели земельных участков и объектов капитального строительства, подверженных риску негативного воздействия на окружающую среду в результате реализации данных проектов;
  - 5) эксперт - лицо, обладающее специальными знаниями по вопросу, рассматриваемому на общественных обсуждениях или публичных слушаниях;
  - 6) проекты - проекты муниципальных правовых актов по вопросам в сфере градостроительной деятельности.

- Статья 2. Цели организации и проведения общественных обсуждений или публичных слушаний в сфере градостроительной деятельности
- Основными целями организации и проведения общественных обсуждений или публичных слушаний являются:
- обсуждение проектов с участием жителей города Ханты-Мансийска;
  - соблюдение прав человека на благоприятные условия жизнедеятельности, прав и законных интересов правообладателей земельных участков и объектов капитального строительства;
  - выявление мнения жителей города Ханты-Мансийска и мнения экспертов по проектам, выносимым на общественные обсуждения или публичные слушания;
  - осуществление взаимодействия органов местного самоуправления города Ханты-Мансийска с жителями города Ханты-Мансийска (далее - жители);
  - выработка предложений и рекомендаций органам местного самоуправления города Ханты-Мансийска по существу вынесенного на общественные обсуждения или публичные слушания вопроса.

- Статья 3. Проекты, выносимые на общественные обсуждения или публичные слушания в сфере градостроительной деятельности



Предметом общественных обсуждений или публичных слушаний в сфере градостроительной деятельности в обязательном порядке является:

1) проект генерального плана города Ханты-Мансийска (далее - генеральный план), проекты о внесении изменений в него, за исключением случаев, предусмотренных частью 18 статьи 24 Градостроительного кодекса Российской Федерации;

2) проект Правил землепользования и застройки на территории города Ханты-Мансийска (далее - правила землепользования и застройки), проекты о внесении изменений в них;

3) проекты планировки территорий, проекты межевания территорий, за исключением случаев, предусмотренных частью 12 статьи 43, частью 5.1 статьи 46 Градостроительного кодекса Российской Федерации;

4) проекты муниципальных правовых актов о предоставлении разрешения на условно разрешенный вид использования земельного участка или объекта капитального строительства, за исключением случаев, предусмотренных частью 11 статьи 39 Градостроительного кодекса Российской Федерации;

5) проекты муниципальных правовых актов о предоставлении разрешения на отклонение от предельных параметров разрешенного строительства, реконструкции объекта капитального строительства, за исключением случаев, указанных в части 1.1 статьи 40 Градостроительного кодекса Российской Федерации;

6) проекты правил благоустройства территорий, проекты о внесении изменений в них.

Форма участия (общественные обсуждения или публичные слушания) определяется решением о назначении общественных обсуждений или публичных слушаний.

Статья 4. Распределение полномочий при организации или проведении общественных обсуждений или публичных слушаний в сфере градостроительной деятельности

1. Организаторами общественных обсуждений или публичных слушаний в сфере градостроительной деятельности в городе Ханты-Мансийске являются Департамент градостроительства и архитектуры Администрации города Ханты-Мансийска и Департамент городского хозяйства Администрации города Ханты-Мансийска (далее также – Организатор).

Организатором общественных обсуждений или публичных слушаний по проектам, указанным в пунктах 1-5 части 1 статьи 3 настоящего Порядка, является Департамент градостроительства и архитектуры Администрации города Ханты-Мансийска.

Организатором общественных обсуждений или публичных слушаний по проектам, указанным в пункте 6 части 1 статьи 3 настоящего Порядка, является Департамент городского хозяйства Администрации города Ханты-Мансийска.

Организатор в целях подготовки и проведения общественных обсуждений или публичных слушаний осуществляет следующие полномочия:

1) осуществляет оповещение жителей о начале общественных обсуждений или публичных слушаний, в том числе проводит мероприятия, направленные на разъяснение содержания проектов, выносимых на общественные обсуждения или публичные слушания, и иных вопросов, связанных с проведением общественных обсуждений или публичных слушаний;

2) размещает проект, подлежащий рассмотрению на общественных обсуждениях или публичных слушаниях, и информационные материалы к нему на Официальном информационном портале органов местного самоуправления города Ханты-Мансийска в сети Интернет (далее - Официальный сайт) и открывает экспозицию или экспозиции такого проекта;

3) проводит экспозицию или экспозиции проекта, подлежащего рассмотрению на общественных обсуждениях или публичных слушаниях, а также осуществляет консультирование посетителей экспозиции или экспозиций;

4) организует проведение регистрации участников общественных обсуждений или публичных слушаний;

5) оказывает содействие участникам общественных обсуждений или публичных слушаний в получении информации, необходимой для подготовки предложений и замечаний по вопросам общественных обсуждений или публичных слушаний, а также осуществляет прием таких предложений и замечаний;

6) осуществляет опубликование заключения о результатах общественных обсуждений или публичных слушаний;

7) осуществляет подготовку к проведению собрания и (или) собраний участников публичных слушаний;

8) устанавливает порядок выступлений на публичных слушаниях по вопросам, выносимым на публичные слушания, и поступившим в Департамент предложениям и замечаниям;

9) проводит анализ предложений и замечаний, а также иных материалов, представленных участниками общественных обсуждений или публичных слушаний, при необходимости привлекает экспертов;

10) осуществляет подготовку и оформление протокола общественных обсуждений или публичных слушаний в соответствии с частью 2 статьи 10 настоящего Порядка;

11) осуществляет подготовку заключения о результатах общественных обсуждений или публичных слушаний в соответствии с частью 3 статьи 10 настоящего Порядка;

12) иные полномочия по организации общественных обсуждений или публичных слушаний, возложенные на организаторов общественных обсуждений или публичных слушаний Градостроительным кодексом Российской Федерации.

Статья 5. Назначение общественных обсуждений или публичных слушаний в сфере градостроительной деятельности

1. По проектам, указанным в статье 3 настоящего Порядка, в соответствии с требованиями Градостроительного кодекса Российской Федерации, проводятся общественные обсуждения или публичные слушания, назначаемые муниципальным правовым актом Главы города Ханты-Мансийска (далее - решение о назначении общественных обсуждений или публичных слушаний).

2. Решение о назначении общественных обсуждений или публичных слушаний по проекту правил землепользования и застройки либо по проекту о внесении изменений в утвержденные правила землепользования и застройки принимается в срок не позднее чем через десять дней со дня поступления такого проекта в адрес Главы города Ханты-Мансийска от Департамента градостроительства и архитектуры Администрации города Ханты-Мансийска.

3. Решение о назначении общественных обсуждений или публичных слушаний должно содержать:

- наименование проекта, по которому назначаются общественные обсуждения или публичные слушания;
- вопрос, выносимый на общественные обсуждения или публичные слушания;
- дату, время и место проведения общественных обсуждений или публичных слушаний;
- срок подготовки оповещения о начале общественных обсуждений или публичных слушаний;
- места размещения проекта, подлежащего рассмотрению на общественных обсуждениях или публичных слушаниях, и информационных материалов к нему;
- дату и место открытия экспозиции или экспозиций проекта;
- дату, время и место проведения консультирования посетителей экспозиции проекта;
- сведения об организаторе общественных обсуждений или публичных слушаний;
- порядок и сроки приема предложений и замечаний по вопросу, вынесенному на общественные обсуждения или публичные слушания.

4. Общественные обсуждения или публичные слушания проводятся не ранее чем через 10 дней после официального опубликования оповещения о проведении общественных обсуждений или публичных слушаний.

5. Сроки приема предложений и замечаний по проекту не могут быть менее 10 дней со дня официального опубликования оповещения о проведении общественных обсуждений или публичных слушаний.

6. Общественные обсуждения или публичные слушания проводятся в следующие сроки:

1) по проекту генерального плана, а также по проекту о внесении изменений в утвержденный генеральный план - не может быть менее одного месяца и более трех месяцев;

2) по проекту правил землепользования и застройки территории, а также по проекту о внесении изменений в утвержденные правила землепользования и застройки - не менее двух и не

более четырех месяцев со дня опубликования такого проекта;

В случае подготовки правил землепользования и застройки применительно к части территории, а также в случае подготовки изменений в правила землепользования и застройки в части внесения изменений в градостроительный регламент, установленный для конкретной территориальной зоны, общественные обсуждения или публичные слушания по внесению изменений в правила землепользования и застройки проводятся в границах территориальной зоны, для которой установлен такой градостроительный регламент. В этих случаях срок проведения общественных обсуждений или публичных слушаний не может быть более чем один месяц;

3) по проектам планировки территорий, проектам межевания территорий - не может быть менее одного месяца и более трех месяцев;

4) по проектам решений о предоставлении разрешений на условно разрешенный вид использования земельного участка или объекта капитального строительства - не более одного месяца со дня оповещения жителей о проведении общественных обсуждений или публичных слушаний до дня опубликования заключения о результатах общественных обсуждений или публичных слушаний;

5) по проектам решений о предоставлении разрешений на отклонение от предельных параметров разрешенного строительства, реконструкции объектов капитального строительства - не более одного месяца со дня оповещения жителей о проведении общественных обсуждений или публичных слушаний до дня опубликования заключения о результатах общественных обсуждений или публичных слушаний;

6) по проектам правил благоустройства территорий, а также по проекту о внесении изменений в утвержденные правила благоустройства не может быть менее одного месяца и более трех месяцев.

Статья 6. Деятельность Организатора по информированию жителей и иных потенциальных участников общественных обсуждений или публичных слушаний в сфере градостроительной деятельности

1. С целью информирования жителей города Ханты-Мансийска и иных потенциальных участников общественных обсуждений или публичных слушаний о предстоящих общественных обсуждениях или публичных слушаниях Организатор:

1) оформляет оповещение о начале общественных обсуждений или публичных слушаний (далее - оповещение) (приложение 1 к настоящему Порядку), содержащее следующую информацию:

о проекте, подлежащем рассмотрению на общественных обсуждениях или публичных слушаниях, и перечень информационных материалов к такому проекту;

о порядке и сроках проведения общественных обсуждений или публичных слушаний по проекту, подлежащему рассмотрению на общественных обсуждениях или публичных слушаниях;

о месте, дате открытия экспозиции или экспозиций проекта, подлежащего рассмотрению на общественных обсуждениях или публичных слушаниях, о сроках проведения экспозиции или экспозиций такого проекта, о днях и часах, в которые возможно посещение указанных экспозиции или экспозиций;

о порядке, сроке и форме внесения участниками общественных обсуждений или публичных слушаний предложений и замечаний, касающихся проекта, подлежащего рассмотрению на общественных обсуждениях или публичных слушаниях;

оповещение о начале общественных обсуждений также должно содержать информацию об Официальном сайте, на котором будут размещены проект, подлежащий рассмотрению на общественных обсуждениях, и информационные материалы к нему, с использованием которого будут проводиться общественные обсуждения. Оповещение о начале публичных слушаний также должно содержать информацию об Официальном сайте, на котором будут размещены проект, подлежащий рассмотрению на публичных слушаниях, и информационные материалы к нему, информацию о дате, времени и месте проведения собрания или собраний участников публичных слушаний;

2) не позднее чем за семь дней до дня размещения на Официальном сайте проекта, подлежащего рассмотрению на общественных обсуждениях или публичных слушаниях, обеспечивает опубликование оповещения в газете «Самарово - Ханты-Мансийск»;

3) обеспечивает распространение оповещения на информационных стендах, в местах массового скопления граждан и в иных местах, расположенных на территории, в отношении которой подготовлены соответствующие проекты, и (или) в границах территориальных зон и (или) земельных участков, указанных в части 3 статьи 5.1 Градостроительного кодекса Российской Федерации (территории, в пределах которой проводятся общественные обсуждения или публичные слушания), иными способами, обеспечивающими доступ участников общественных обсуждений или публичных слушаний к указанной информации.

2. Информационные стенды, на которых размещаются оповещения о начале общественных обсуждений или публичных слушаний, должны быть свободными от иной информации, не связанной с организацией и проведением общественных обсуждений, публичных слушаний.

Информационные стенды могут быть в виде настенных или наземных конструкций. Установка информационных стендов должна обеспечивать свободный доступ заинтересованных лиц к размещаемой на них информации.

Организатор обязан осуществлять контроль за состоянием информационных стендов и размещенной на них информации. По окончании срока проведения общественных обсуждений или публичных слушаний Организатор в течение трех рабочих дней со дня окончания общественных обсуждений или публичных слушаний обеспечивает удаление соответствующей информации с информационных стендов.

3. Организатор, не позднее чем через семь дней после опубликования оповещения, осуществляет подготовку и размещение в соответствующем разделе Официального сайта материалов общественных обсуждений или публичных слушаний, к которым относятся:

- 1) решение о назначении общественных обсуждений или публичных слушаний;
- 2) оповещение о начале общественных обсуждений или публичных слушаний;
- 3) проект, для обсуждения которого назначены общественные обсуждения или публичные слушания, и информационные материалы к нему;
- 4) иная информация, имеющая отношение к теме общественных обсуждений или публичных слушаний.

4. Официальный сайт должен обеспечивать возможность:

1) проверки участниками общественных обсуждений полноты и достоверности отражения на Официальном сайте внесенных ими предложений и замечаний;

2) представления информации о результатах общественных обсуждений, количестве участников общественных обсуждений.

5. По решению Организатора информирование жителей города Ханты-Мансийска и иных потенциальных участников общественных обсуждений или публичных слушаний может также осуществляться дополнительно путем:

- 1) распространения оповещения по почтовым ящикам;
- 2) использования социальных сетей, иных интернет-ресурсов.

6. Организатор обеспечивает равный доступ к проекту, подлежащему рассмотрению на общественных обсуждениях или публичных слушаниях, всех участников общественных обсуждений или публичных слушаний.

Статья 7. Порядок организации общественных обсуждений или публичных слушаний

1. Основные этапы проведения публичных слушаний:

- 1) оповещение о начале публичных слушаний;
- 2) размещение проекта, подлежащего рассмотрению на публичных слушаниях, и информационных материалов к нему на Официальном сайте и открытие экспозиции или экспозиций такого проекта;
- 3) проведение экспозиции или экспозиций проекта, подлежащего рассмотрению на публичных слушаниях;
- 4) проведение собрания или собраний участников публичных слушаний;
- 5) подготовка и оформление протокола публичных слушаний;
- 6) подготовка и опубликование заключения о результатах публичных слушаний.



Дата проведения собрания участников публичных слушаний определяется решением о назначении публичных слушаний. Указанные собрания могут проводиться в рабочие дни, начиная с 18 часов, либо в нерабочие дни, начиная с 10 часов. В праздничные дни публичные слушания не проводятся.

Собрание участников публичных слушаний должно проводиться в помещении, соответствующем санитарным нормам, вместимостью не менее 50 посадочных мест и находящемся в пределах транспортной доступности.

Регистрация участников публичных слушаний открывается за один час до начала публичных слушаний и осуществляется на всем протяжении публичных слушаний. Регистрация осуществляется на основании сведений и документов, предоставляемых участниками публичных слушаний, указанных в части 1 настоящей статьи.

В целях идентификации участники публичных слушаний представляют сведения о себе (фамилию, имя, отчество (при наличии), дату рождения, адрес места жительства (регистрации) - для физических лиц; наименование, основной государственный регистрационный номер, место нахождения и адрес - для юридических лиц), с приложением документов, подтверждающих такие сведения.

Участники публичных слушаний, являющиеся правообладателями соответствующих земельных участков и (или) расположенных на них объектов капитального строительства и (или) помещений, являющихся частью указанных объектов капитального строительства, также представляют сведения соответственно о таких земельных участках, объектах капитального строительства, помещениях, являющихся частью указанных объектов капитального строительства, из Единого государственного реестра недвижимости и иные документы, устанавливающие или удостоверяющие их права на такие земельные участки, объекты капитального строительства, помещения, являющиеся частью указанных объектов капитального строительства.

Не зарегистрированные в качестве участников публичных слушаний лица в помещение, являющееся местом проведения публичных слушаний, не допускаются. Кроме того, в указанное помещение не допускаются лица, находящиеся в состоянии алкогольного и иного опьянения.

Ведет собрание участников публичных слушаний председатель публичных слушаний (далее - председатель), который открывает слушания, представляет инициаторов их проведения, оглашает перечень вопросов, выносимых на публичные слушания, предложения по порядку проведения публичных слушаний.

Председатель назначается распорядительным актом Организатора.

Время выступления каждого участника публичных слушаний не может превышать 10 минут.

Для организации прений председатель объявляет вопрос, по которому проводится обсуждение, и предоставляет слово участникам публичных слушаний, внесшим предложения и замечания по данному вопросу.

Затем председатель предоставляет возможность участникам публичных слушаний задать уточняющие вопросы по позиции и (или) аргументам выступающего.

По окончании выступлений участников, внесших предложения и замечания по обсуждаемому вопросу, слово предоставляется всем желающим участникам публичных слушаний, экспертам, авторам проекта, приглашенным на публичные слушания.

Общие правила выступлений на публичных слушаниях:

- лица, участвующие в публичных слушаниях, выступают, отвечают на реплики и задают вопросы только с разрешения председателя;

- выступающие перед началом речи громко и четко называют свою фамилию, имя, отчество (последнее - при наличии), при необходимости должность и статус, в котором они присутствуют на публичных слушаниях;

- выступающие не вправе употреблять в своей речи грубые, оскорбительные выражения, наносящие вред чести и достоинству граждан и должностных лиц, призывать к незаконным действиям, использовать заведомо ложную информацию, допускать необоснованные обвинения в чей-либо адрес;

- все выступления должны быть связаны с предметом публичных слушаний. Если предложение или замечание, внесенное участником публичных слушаний, противоречит действующему законодательству или не относится по существу к обсуждаемому вопросу, такое предложение или замечание снимается председателем с обсуждения;

- присутствующие на публичных слушаниях лица не вправе мешать их проведению;

- в случае нарушения правил выступлений на публичных слушаниях председатель обязан принять меры к пресечению таких нарушений;

- лица, не соблюдающие указанные правила, удаляются из помещения, являющегося местом проведения публичных слушаний, по решению председателя.

При проведении публичных слушаний ведется протокол и по решению Организатора аудио – запись публичных слушаний.

2. Основные этапы проведения общественных обсуждений:

1) оповещение о начале общественных обсуждений;

2) размещение проекта, подлежащего рассмотрению на общественных обсуждениях, и информационных материалов к нему на Официальном сайте или в информационных системах, открытие экспозиции или экспозиций такого проекта;

3) проведение экспозиции или экспозиций проекта, подлежащего рассмотрению на общественных обсуждениях, консультирование посетителей экспозиции или экспозиций;

4) подготовка и оформление протокола общественных обсуждений;

5) подготовка и опубликование заключения о результатах общественных обсуждений.

Регистрация участников общественных обсуждений открывается со дня официального опубликования оповещения о начале общественных обсуждений и осуществляется на всем протяжении общественных обсуждений. Регистрация осуществляется на основании сведений и документов, предоставляемых участниками публичных слушаний, указанных в части 1 настоящей статьи.

Не требуется представление указанных в части 1 настоящей статьи документов, подтверждающих сведения об участниках общественных обсуждений (фамилию, имя, отчество (при наличии), дату рождения, адрес места жительства (регистрации) - для физических лиц; наименование, основной государственный регистрационный номер, место нахождения и адрес - для юридических лиц), если данными лицами вносятся предложения и замечания, касающиеся проекта, подлежащего рассмотрению на общественных обсуждениях, посредством Официального сайта или информационных систем (при условии, что эти сведения содержатся на Официальном сайте или в информационных системах). При этом для подтверждения указанных сведений может использоваться единая система идентификации и аутентификации.

Статья 8. Порядок, сроки и форма внесения предложений и замечаний участниками общественных обсуждений или публичных слушаний в сфере градостроительной деятельности.

1. Срок внесения участниками общественных обсуждений или публичных слушаний предложений и замечаний, касающихся проекта, подлежащего рассмотрению на общественных обсуждениях или публичных слушаниях, устанавливается решением о назначении общественных обсуждений или публичных слушаний и не может быть менее 10 дней со дня официального опубликования оповещения о начале общественных обсуждений или публичных слушаний.

2. В период размещения проекта, подлежащего рассмотрению на общественных обсуждениях или публичных слушаниях, и информационных материалов к нему и проведения экспозиции или экспозиций такого проекта участники общественных обсуждений или публичных слушаний имеют право вносить предложения и замечания, касающиеся такого проекта:

1) посредством Официального сайта или информационных систем (в случае проведения общественных обсуждений);

2) в письменной или устной форме в ходе проведения собрания или собраний участников публичных слушаний (в случае проведения публичных слушаний);

3) в письменной форме в адрес Организатора;

4) посредством записи в книге (журнале) учета посетителей экспозиции проекта, подлежащего рассмотрению на общественных обсуждениях или публичных слушаниях.

3. Предложения и замечания, внесенные в соответствии с частью 2 настоящей статьи, подлежат регистрации, а также обязательному рассмотрению Организатором, за исключением случая, предусмотренного частью 4 настоящей статьи.

4. Предложения и замечания, внесенные в соответствии с частью 2 настоящей статьи, не рассматриваются в случае выявления факта представления участником общественных обсуждений или публичных слушаний недостоверных сведений.

Статья 9. Порядок проведения экспозиции или экспозиций проекта, подлежащего рассмотрению на общественных обсуждениях или публичных слушаниях в сфере градостроительной деятельности, и консультирования посетителей экспозиции проекта

1. Экспозиция или экспозиции проекта размещаются на информационных стендах по месту нахождения Организатора.

2. Посетители экспозиции вправе задавать вопросы, возникающие в процессе осмотра информационных материалов, представленных на экспозиции, секретарю общественных обсуждений или публичных слушаний (далее - Секретарь) или непосредственно специалистам Организатора.

Секретарь назначается распорядительным актом Организатора публичных слушаний.

3. Посетитель экспозиции проекта по итогам посещения экспозиции вправе оставить свои предложения и замечания в журнале учета посетителей экспозиции проекта. Указанные предложения и замечания подлежат регистрации, а также обязательному рассмотрению Организатором общественных обсуждений или публичных слушаний за исключением случаев, предусмотренных статьей 8 настоящего Порядка.

Статья 10. Результаты общественных обсуждений или публичных слушаний в сфере градостроительной деятельности.

1. По результатам общественных обсуждений или публичных слушаний в течение 5 дней после даты их проведения секретарем должны быть подготовлены:

1) протокол общественных обсуждений или публичных слушаний;

2) заключение по результатам общественных обсуждений или публичных слушаний.

2. Протокол общественных обсуждений или публичных слушаний.

В протоколе общественных обсуждений или публичных слушаний в обязательном порядке должно быть отражено:

1) дата оформления протокола общественных обсуждений или публичных слушаний;

2) информация об организаторе общественных обсуждений или публичных слушаний;

3) информация, содержащаяся в опубликованном оповещении о начале общественных обсуждений или публичных слушаний, дата и источник его опубликования;

4) информация о сроке, в течение которого принимались предложения и замечания участников общественных обсуждений или публичных слушаний, о территории, в пределах которой проводятся общественные обсуждения или публичные слушания;

5) все предложения и замечания участников общественных обсуждений или публичных слушаний с разделением на предложения и замечания граждан, являющихся участниками общественных обсуждений или публичных слушаний и постоянно проживающих на территории, в пределах которой проводятся общественные обсуждения или публичные слушания, и предложения и замечания иных участников общественных обсуждений или публичных слушаний.

Протокол оформляется в соответствии с приложением 2 к настоящему Порядку.

Протокол подписывается председателем на общественных обсуждениях или публичных слушаниях и секретарем.

К протоколу общественных обсуждений или публичных слушаний прилагается перечень принявших участие в рассмотрении проекта участников общественных обсуждений или публичных слушаний, включающий в себя сведения об участниках общественных обсуждений или публичных слушаний (фамилию, имя, отчество (при наличии), дату рождения, адрес места жительства (регистрации) - для физических лиц; наименование, основной государственный регистрационный номер, место нахождения и адрес - для юридических лиц).

3. Заключение по результатам общественных обсуждений или публичных слушаний.

В заключении по результатам общественных обсуждений или публичных слушаний должны быть указаны:

1) дата оформления заключения о результатах общественных обсуждений или публичных слушаний;

2) наименование проекта, рассмотренного на общественных обсуждениях или публичных слушаниях, сведения о количестве участников общественных обсуждений или публичных слушаний, которые приняли участие в общественных обсуждениях или публичных слушаниях;

3) реквизиты протокола общественных обсуждений или публичных слушаний, на основании которого подготовлено заключение о результатах общественных обсуждений или публичных слушаний;

4) содержание внесенных предложений и замечаний участников общественных обсуждений или публичных слушаний с разделением на предложения и замечания граждан, являющихся участниками общественных обсуждений или публичных слушаний и постоянно проживающих на территории, в пределах которой проводятся общественные обсуждения или публичные слушания, и предложения и замечания иных участников общественных обсуждений или публичных слушаний. В случае внесения несколькими участниками общественных обсуждений или публичных слушаний одинаковых предложений и замечаний допускается обобщение таких предложений и замечаний;

5) аргументированные рекомендации Организатора общественных обсуждений или публичных слушаний о целесообразности или нецелесообразности учета внесенных участниками общественных обсуждений или публичных слушаний предложений и замечаний и выводы по результатам общественных обсуждений или публичных слушаний.

Заключение оформляется в соответствии с приложением 3 к настоящему Порядку.

Заключение подписывается председателем на общественных обсуждениях или публичных слушаниях секретарем.

Заключение по результатам общественных обсуждений или публичных слушаний подлежит опубликованию в порядке, установленном Уставом города Ханты-Мансийска для официального опубликования муниципальных правовых актов города Ханты-Мансийска, и размещается на Официальном сайте.

Статья 11. Финансирование организации и проведения общественных обсуждений или публичных слушаний в сфере градостроительной деятельности

Источником финансирования расходов на проведение общественных обсуждений или публичных слушаний по вопросам, выносимым Департаментом Градостроительства и архитектуры Администрации города Ханты-Мансийска или Департаментом городского хозяйства Администрации города Ханты-Мансийска, являются средства бюджета города Ханты-Мансийска.

Расходы, связанные с организацией и проведением общественных обсуждений или публичных слушаний по проекту решения о предоставлении разрешения на условно разрешенный вид использования, несет физическое или юридическое лицо, заинтересованное в предоставлении такого разрешения.

Статья 12. Срок хранения материалов общественных обсуждений или публичных слушаний в сфере градостроительной деятельности.

Материалы публичных слушаний хранятся в течение трех лет со дня проведения общественных обсуждений или публичных слушаний по проектам, указанным в пунктах 1-5 части 1 статьи 3 настоящего Порядка, в Департаменте градостроительства и архитектуры Администрации города Ханты-Мансийска, по проектам, указанным в пункте 6 части 1 статьи 3 настоящего Порядка, в Департаменте городского хозяйства Администрации города Ханты-Мансийска.



Приложение 1  
к Порядку организации и  
проведения общественных обсуждений  
или публичных слушаний

ОПОВЕЩЕНИЕ  
о начале общественных обсуждений (публичных слушаний)

"\_\_"\_\_\_\_20\_\_город Ханты-Мансийск

(Организатор публичных слушаний)  
оповещает о начале общественных обсуждений (публичных слушаний) по проек-  
ту:\_\_\_\_\_  
(наименование проекта, подлежащего рассмотрению на общественных  
обсуждениях(публичных слушаниях)  
Информационные материалы к проекту:\_\_\_\_\_  
Срок проведения общественных обсуждений (публичных слушаний)\_\_\_\_\_

Собрание участников публичных слушаний состоится (в случае проведения публичных слу-  
шаний)\_\_\_\_\_  
(дата, время, место проведения)  
Размещение проекта:  
Официальный сайт\_\_\_\_\_  
Иные места размещения проекта\_\_\_\_\_  
Экспозиция проекта:  
Срок проведения экспозиции\_\_\_\_\_  
(место и дата открытия экспозиции, дни и часы посещения экспозиции)  
Прием предложений и замечаний, касающихся проекта\_\_\_\_\_

(порядок, сроки и форма внесения участниками общественных обсуждений  
(публичных слушаний) предложений, замечаний по проекту)  
Предложения и замечания участниками общественных обсуждений (публичных слушаний)  
вносятся в соответствии с частью 10 статьи 5.1 Градостроительного кодекса Российской Феде-  
рации с обязательным указанием:  
для физических лиц - фамилии, имени, отчества (при наличии), даты  
рождения, адреса места жительства (регистрации);  
для юридических лиц - наименования, основного государственного  
регистрационного номера, места нахождения и адреса с приложением  
документов.  
Предложения и замечания, внесенные в соответствии с частью 10 статьи 5.1 Градострои-  
тельного кодекса Российской Федерации, не рассматриваются в случае выявления факта пред-  
ставления участником общественных обсуждений или публичных слушаний недостоверных све-  
дений.

Приложение 2  
к Порядку организации и  
проведения общественных обсуждений  
или публичных слушаний

ПРОТОКОЛ  
общественных обсуждений (публичных слушаний)

"\_\_"\_\_\_\_20\_\_город Ханты-Мансийск

Организатор по подготовке и проведению общественных обсуждений (публичных слушаний)  
сообщает, что в период с "\_\_"\_\_\_\_по «\_\_»\_\_\_\_состоялись общественные об-  
суждения (публичные слушания) по проекту\_\_\_\_\_  
(наименование проекта, рассмотренного на общественных обсуждениях  
(публичных слушаниях)  
Оповещение о начале общественных обсуждений (публичных слушаний):

ДУМА ГОРОДА ХАНТЫ-МАНСИЙСКА	
РЕШЕНИЕ	
№ 404-VI РД	
Принято 21 февраля 2020 года	
О внесении изменений в Решение Думы города Ханты-Мансийска от 29 июня 2018 года № 269-VI РД «О Порядке организации и проведения публичных слушаний, общественных обсуждений в городе Ханты-Мансийске»	
Рассмотрев проект изменений в Решение Думы города Ханты-Мансийска от 29 июня 2018 года № 269-VI РД «О Порядке организации и проведения публичных слушаний, общественных об- суждений в городе Ханты-Мансийске», руководствуясь частью 1 статьи 69 Устава города Ханты- Мансийска,	
Дума города Ханты-Мансийска РЕШИЛА: 1.Внести в Решение Думы города Ханты-Мансийска от 29 июня 2018 года № 269-VI РД «О Порядке организации и проведения публичных слушаний, общественных обсуждений в городе Ханты-Мансийске» следующие изменения: 1.1. в заголовке, по тексту Решения слова «, общественных обсуждений» в соответствующих падежах исключить; 1.2.по тексту Решения слова «или общественных обсуждений» в соответствующих падежах	

ДУМА ГОРОДА ХАНТЫ-МАНСИЙСКА	
РЕШЕНИЕ	
№ 401-VI РД	
Принято 21 февраля 2020 года	
Об отчете Главы города Ханты-Мансийска о результатах его деятельности, деятельности Администрации горо- да Ханты-Мансийска за 2019 год, в том числе о решении вопросов, поставленных Думой города Ханты-Мансийска	
Рассмотрев отчет Главы города Ханты-Мансийска о результатах его деятельности, деятель-	

Дата «\_\_»\_\_\_\_  
Источник опубликования\_\_\_\_\_  
Срок проведения общественных обсуждений (публичных слушаний)\_\_\_\_\_

Собрание участников публичных слушаний состоялось (в случае проведения  
публичных слушаний)\_\_\_\_\_  
(дата, время, место проведения)  
Размещение проекта:  
Официальный сайт\_\_\_\_\_  
Иные места размещения проекта\_\_\_\_\_  
Экспозиция проекта:  
Срок проведения экспозиции\_\_\_\_\_  
(место и дата открытия экспозиции, дни и часы посещения экспозиции)  
Срок, в течение которого принимались предложения и замечания, касающиеся проекта: \_\_\_\_\_

Поступившие предложения, замечания участников общественных обсуждений (публичных  
слушаний)\_\_\_\_\_  
Приложение:  
Перечень принявших участие в рассмотрении проекта участников общественных  
обсуждений (публичных слушаний).

Председатель\_\_\_\_\_  
(подпись) (ФИО)  
Секретарь\_\_\_\_\_  
(подпись) (ФИО)

Приложение 3  
к Порядку организации и  
проведения общественных обсуждений  
или публичных слушаний

ЗАКЛЮЧЕНИЕ  
о результатах общественных обсуждений (публичных слушаний)

"\_\_"\_\_\_\_20\_\_город Ханты-Мансийск

Организатор по подготовке и проведению общественных обсуждений (публичных слушаний)  
сообщает, что в период с "\_\_"\_\_\_\_по  
«\_\_»\_\_\_\_состоялись общественные обсуждения (публичные слушания) по проекту\_\_\_\_\_  
(наименование проекта, рассмотренного на общественных обсуждениях  
(публичных слушаниях)  
Количество участников общественных обсуждений (публичных слушаний)\_\_\_\_\_

Реквизиты протокола общественных обсуждений (публичных слушаний)\_\_\_\_\_

Содержание внесенных предложений и замечаний участников общественных  
обсуждений (публичных слушаний)\_\_\_\_\_  
Аргументированные рекомендации организатора общественных обсуждений (публичных  
слушаний) о целесообразности (нецелесообразности) учета внесенных предложений и замеч-  
аний участниками общественных обсуждений (публичных слушаний)\_\_\_\_\_

Выводы по результатам общественных обсуждений (публичных слушаний)\_\_\_\_\_

Председатель\_\_\_\_\_  
(подпись) (ФИО)  
Секретарь\_\_\_\_\_  
(подпись) (ФИО)

исключить;  
1.3.в приложении:  
1) пункт 2 статьи 1 признать утратившим силу;  
2) часть 3 статьи 3 признать утратившей силу;  
3) в статье 5:  
а) части 6,8,10 признать утратившими силу;  
б) в части 9 слова «или комиссию» исключить;  
4) часть 10 статьи 6 признать утратившей силу;  
5) в статье 8:  
а) в части 5 слова «или председатель Комиссии» исключить;  
б) в части 8 слова «или обсуждение,», «комиссии,» исключить;  
в) часть 14 признать утратившей силу;  
6) в части 3 статьи 9:  
а) пункт 5 признать утратившим силу;  
б) в пункте 6 слова «, комиссией» исключить;  
в) пункт 8 признать утратившим силу;  
7) статью 12 признать утратившей силу.  
2.Настоящее Решение вступает в силу после его официального опубликования.

<b>Председатель Думы города Ханты-Мансийска</b> _____ <b>К.Л. Пенчуков</b> <b>Подписано</b> <b>21 февраля 2020 года</b>	<b>Глава города Ханты-Мансийска</b> _____ <b>М.П. Ряшин</b> <b>Подписано</b> <b>21 февраля 2020 года</b>
---	--

ности Администрации города Ханты-Мансийска за 2019 год, в том числе о решении вопросов, поставленных Думой города Ханты-Мансийска, руководствуясь частью 3 статьи 30, частью 1 статьи 69 Устава города Ханты-Мансийска,

Дума города Ханты-Мансийска РЕШИЛА:

1.Утвердить отчет Главы города Ханты-Мансийска о результатах его деятельности, деятель-  
ности Администрации города Ханты-Мансийска за 2019 год, в том числе о решении вопросов,  
поставленных Думой города Ханты-Мансийска, согласно приложению к настоящему Решению.  
2.Признать деятельность Главы города Ханты-Мансийска в 2019 году удовлетворительной.  
3.Настоящее Решение подлежит опубликованию в средствах массовой информации.

Председатель Думы  
города Ханты-Мансийска

К.Л. Пенчуков

Подписано  
21 февраля 2020 года

ДУМА ГОРОДА ХАНТЫ-МАНСКИЙСКА

РЕШЕНИЕ

№ 405-VI РД

Принято  
21 февраля 2020 года

О деятельности Думы города  
Ханты-Мансийска шестого созыва  
за 2019 год

Рассмотрев отчет о деятельности Думы города Ханты-Мансийска за 2019 год, руководствуясь частью 1 статьи 69 Устава города Ханты-Мансийска,

Дума города Ханты-Мансийска РЕШИЛА:

1. Утвердить отчет о деятельности Думы города Ханты-Мансийска за 2019 год согласно приложению к настоящему Решению.
2. Настоящее Решение подлежит опубликованию в средствах массовой информации.

Председатель Думы  
города Ханты-Мансийска  
Подписано  
21 февраля 2020 года

К.Л. Пенчуков

Приложение  
к Решению Думы города Ханты-Мансийска  
от 21 февраля 2020 года № 405-VI РД

Отчет  
о деятельности Думы города Ханты-Мансийска  
за 2019 год

Деятельность Думы города Ханты-Мансийска (далее - Дума города) в отчетном периоде осуществлялась в соответствии с действующим законодательством Российской Федерации, Ханты-Мансийского автономного округа – Югры, Уставом города Ханты-Мансийска на основании планов работы, утвержденных решениями Думы города от 21 декабря 2018 года № 313-VI РД (первое полугодие 2019 года) и от 28 июня 2019 года № 353-VI РД (второе полугодие 2019 года).

Согласно части 3 статьи 36 Устава города Ханты-Мансийска основной формой работы Думы города является заседание Думы города. Заседания Думы города проводились в порядке, установленном Регламентом Думы города Ханты-Мансийска, утвержденным Решением Думы города Ханты-Мансийска от 27 декабря 2016 года №59-VI РД (далее – Регламент Думы города).

В 2019 году было проведено 15 заседаний Думы города, из них 10 очередных, 5 внеочередных, на которых рассмотрено 93 вопроса, принято 78 решений.

1. Нормотворческая деятельность Думы города  
В рамках исполнения полномочий представительного органа местного самоуправления по принятию решений по вопросам, отнесенным к его компетенции федеральными законами, законами Ханты-Мансийского автономного округа –Югры, Уставом города Ханты-Мансийска, Думой города в 2019 году:  
1) утверждены:  
- бюджет города Ханты-Мансийска на 2020 год и на плановый период 2021 и 2022 годов;  
- прогнозный план (программа) приватизации муниципального имущества на 2020 год;  
- Положение о размерах и условиях оплаты труда и иных выплат работников муниципального бюджетного учреждения «Молодежный центр»;  
- Положение о размерах и условиях оплаты труда и иных выплат руководителю и работникам муниципального казенного учреждения «Управление гражданской защиты населения»;  
- Порядок принятия решения о применении к депутату, выборному должностному лицу местного самоуправления мер ответственности, предусмотренных частью 7.3-1 статьи 40 Федерального закона от 6 октября 2003 года № 131-ФЗ «Об общих принципах организации местного самоуправления в Российской Федерации»;  
- перечень вопросов, поставленных Думой города Ханты-Мансийска перед Главой города Ханты-Мансийска;  
- план работы Думы города Ханты-Мансийска шестого созыва на второе полугодие 2019 года, первое полугодие 2020 года;  
2) внесены изменения в следующие решения Думы города:  
- в Устав города Ханты-Мансийска;  
- в Решение Думы города Ханты-Мансийска от 21 декабря 2018 года № 309-VI РД «О бюджете города Ханты-Мансийска на 2019 год и на плановый период 2020 и 2021 годов»;  
- в Правила землепользования и застройки территории города Ханты-Мансийска;  
- в Решение Думы города Ханты-Мансийска от 25 ноября 2011 года № 131 «О Положении о порядке управления и распоряжения жилищным фондом, находящимся в собственности города Ханты-Мансийска»;  
- в Решение Думы города Ханты-Мансийска от 25 ноября 2005 года № 138 «О Положении о присвоении звания «Почетный житель города Ханты-Мансийска»;  
- в Решение Думы города Ханты-Мансийска от 21 июля 2011 года № 69 «О Департаменте образования Администрации города Ханты-Мансийска»;  
- в Решение Думы города Ханты-Мансийска от 3 июня 2013 года № 388-V РД «Об Управлении физической культуры, спорта и молодежной политики Администрации города Ханты-Мансийска»;  
- в Решение Думы города Ханты-Мансийска от 27 мая 2011 года № 35 «О предоставлении дополнительных мер социальной поддержки и социальной помощи отдельным категориям населения города Ханты-Мансийска»;  
- в Решение Думы города Ханты-Мансийска от 29 сентября 2017 года № 162-VI РД «О Положении об установлении системы оплаты труда работников муниципальных образовательных организаций города Ханты-Мансийска, подведомственных Департаменту образования Администрации города Ханты-Мансийска»;  
- в Решение Думы города Ханты-Мансийска от 21 июля 2011 года № 71 «О Департаменте городского хозяйства Администрации города Ханты-Мансийска»;  
- в Решение Думы города Ханты-Мансийска от 26 октября 2018 года № 295-VI РД «О Положении о денежном содержании лиц, замещающих муниципальные должности на постоянной основе в городе Ханты-Мансийске»;  
- в Решение Думы города Ханты-Мансийска от 8 апреля 2011 года № 15  
«О регулировании отдельных вопросов оплаты труда муниципальных служащих»;  
- в Решение Думы города Ханты-Мансийска от 29 июня 2012 года № 246  
«О порядке назначения, прекращения, перерасчета и выплаты пенсии за выслугу лет лицам, замещавшим муниципальные должности на постоянной основе и должности муниципальной службы в органах местного самоуправления города Ханты-Мансийска»;  
- в Решение Думы города Ханты-Мансийска от 28 октября 2005 года № 116 «О земельном налоге»;  
- в Решение Думы города Ханты-Мансийска от 27 декабря 2016 года № 59-VI РД «О Регламенте Думы города Ханты-Мансийска»;  
- в Решение Думы города Ханты-Мансийска от 29 мая 2009 года № 791 «О положении о порядке подготовки документации по планировке территории города Ханты-Мансийска»;  
- в Решение Думы города Ханты-Мансийска от 29 сентября 2014 года № 539-V РД «О Порядке внесения проектов решений Думы города Ханты-Мансийска в Думу города Ханты-Мансийска»;  
- в Решение Думы города Ханты-Мансийска от 29 января 1998 года № 3  
«Об утверждении Генерального плана города»;  
-в Решение Думы города Ханты-Мансийска от 31 октября 2014 года № 551-V РД «О налоге на имущество физических лиц»;  
- в Решение Думы города Ханты-Мансийска от 4 сентября 2012 года № 261-V РД «О муниципальном дорожном фонде города Ханты-Мансийска»  
- в Решение Думы города Ханты-Мансийска от 24 июня 2016 года  
№ 830-V РД «О Порядке присвоения наименований элементам улично-дорожной сети (за исключением автомобильных дорог федерального и регионального значения), элементам планировочной структуры, расположенным на территории города Ханты-Мансийска»;  
- в Решение Думы города Ханты-Мансийска от 10 октября 2016 года № 10-VI РД «Об образовании комиссии по местному самоуправлению Думы города Ханты-Мансийска шестого созыва»;  
- в Решение Думы города Ханты-Мансийска от 29 июня 2012 года № 243 «О перечне услуг, которые являются необходимыми и обязательными для предоставления органами Администрации города Ханты-Мансийска муниципальных услуг, и порядке определения размера платы за оказание таких услуг»;  
- в Решение Думы города Ханты-Мансийска от 31 октября 2016 года № 30-VI РД «О Положении о размере, порядке и условиях предоставления гарантий, установленных Уставом города Ханты-Мансийска, лицам, замещающим муниципальные должности на постоянной основе в городе Ханты-Мансийске»;  
- в Решение Думы города Ханты-Мансийска от 30 июня 2017 года № 145-VI РД «О Положении о Счетной палате города Ханты-Мансийска».

- 3) при реализации полномочий представительного органа местного самоуправления, установленных частью 2 статьи 179 Бюджетного кодекса Российской Федерации и Положением об отдельных вопросах организации бюджетного процесса в городе Ханты-Мансийске, Думой города согласованы следующие проекты изменений в муниципальные программы города Ханты-Мансийска:  
- «Развитие образования в городе Ханты-Мансийске»;  
- «Молодежь города Ханты-Мансийска»;  
- «Профилактика правонарушений в сфере обеспечения общественной безопасности и правопорядка в городе Ханты-Мансийске»;  
- «Развитие культуры в городе Ханты-Мансийске»;  
- «Развитие отдельных секторов экономики города Ханты-Мансийска».

Одобен проект муниципальной программы «Развитие гражданского общества в городе Ханты-Мансийске». В рамках реализации правотворческой инициативы Председателя Думы города, Счетной палаты города аппарата Думы города было разработано 6 проектов решений Думы города нормативного характера, из них 2 – о внесении изменений и дополнений в Устав города Ханты-Мансийска, 15 проектов решений ненормативного характера. На внесенные в Думу города проекты решений было подготовлено 46 заключений по результатам правовой экспертизы, в том числе по 29 проектам решений была проведена антикоррупционная экспертиза.

Показателем качественного исполнения Думой города полномочий в сфере нормотворчества является отсутствие в 2019 году протестов Ханты-Мансийского межрайонного прокурора на противоречащие закону решения, принятые Думой города. Не поступало актов прокурорского реагирования о приведении решений Думы города в соответствие с действующим законодательством.

2. Реализация контрольных полномочий Думы города  
В рамках исполнения полномочий Думы города по контролю за соответствием деятельности органов и должностных лиц местного самоуправления города Ханты-Мансийска Уставу города Ханты-Мансийска и принятым в соответствии с ним правовым актам Думы города, определенных статьей 31 Устава города Ханты-Мансийска, Думой города в 2019 году:

- 1) утверждены:  
- отчет Главы города Ханты-Мансийска о результатах его деятельности, деятельности Администрации города Ханты-Мансийска за 2018 год, в том числе о решении вопросов, поставленных Думой города Ханты-Мансийска (его деятельность в 2018 году признана удовлетворительной);  
- отчет об исполнении бюджета города Ханты-Мансийска за 2018 год;  
- отчет об исполнении прогнозного плана (программы) приватизации муниципального имущества на 2018 год за 2018 год;  
- отчет о деятельности Счетной палаты города Ханты-Мансийска за 2018 год;  
- отчет о деятельности Думы города Ханты-Мансийска за 2018 год.  
2) заслушана информация:  
- о ходе реализации Программы «Комплексное развитие систем коммунальной инфраструктуры города Ханты-Мансийска на 2017-2032 годы» за 2018 год;  
- о ходе реализации программы комплексного развития транспортной инфраструктуры города Ханты-Мансийска на 2018-2033 годы за 2018 год;  
- о ходе реализации программы комплексного развития социальной инфраструктуры городского округа город Ханты-Мансийск на 2018-2033 годы» за 2018 год;  
- отчет об исполнении бюджета города Ханты-Мансийска за первый квартал, полугодие, девять месяцев 2019 года;  
- о деятельности Думы города Ханты-Мансийска шестого созыва за первое полугодие 2019 года;  
- о ходе выполнения Решения Думы города Ханты-Мансийска от 04 сентября 2012 года №261-V РД «О муниципальном дорожном фонде города Ханты-Мансийска»;  
- о ходе выполнения Решения Думы города Ханты-Мансийска от 02 июня 2014 года №517-V РД «О Правилах благоустройства территории города Ханты-Мансийска»;  
- о ходе реализации Администрацией города полномочий в области развития экономики, инвестиций, предпринимательской деятельности, малого бизнеса и защиты прав потребителей в части создания условий для расширения рынка сельскохозяйственной продукции, сырья и продовольствия;  
- о ходе реализации Администрацией города полномочий в области использования земли, других природных ресурсов и охраны окружающей среды в части муниципального земельного контроля;  
- о ходе реализации Администрацией города полномочий в области архивного дела в части формирования и содержания муниципального архива;  
- о ходе реализации Администрацией города полномочий в области градостроительства и жилищно-коммунального комплекса в части установления надбавок к тарифам на товары и услуги организаций коммунального комплекса, тарифов на подключение к системам коммунальной инфраструктуры, тарифов организаций коммунального комплекса на подключение.

- 3) В рамках рассмотрения годового отчета об исполнении бюджета города Ханты-Мансийска за 2018 год, отчета об исполнении бюджета города за первый квартал, первое полугодие, девять месяцев 2019 года рассмотрены и приняты к сведению информации о выполнении муниципальных программ за 2018 год:  
«Управление муниципальными финансами города Ханты-Мансийска»;  
«Развитие транспортной системы города Ханты-Мансийска»;  
«Развитие культуры в городе Ханты-Мансийске»;  
«Дети – сироты»;  
«Развитие образования в городе Ханты-Мансийске»;  
«Обеспечение доступным и комфортным жильем жителей города Ханты-Мансийска»;  
«Осуществление городом Ханты-Мансийском функций административного центра Ханты-Мансийского автономного округа – Югры» на 2016 – 2020 годы»;  
«Развитие отдельных секторов экономики города Ханты-Мансийска».

- за первый квартал 2019 года:  
«Информационное общество – Ханты-Мансийск»;  
«Развитие средств массовых коммуникаций города Ханты-Мансийска»;  
«Развитие физической культуры и спорта в городе Ханты-Мансийске»;  
«Проектирование и строительство инженерных сетей на территории города Ханты-Мансийска»;  
«Осуществление городом Ханты-Мансийском функций административного центра Ханты-Мансийского автономного округа – Югры».
- за первое полугодие 2019 года:  
«Развитие внутреннего и въездного туризма в городе Ханты-Мансийске»;  
«Профилактика правонарушений в сфере обеспечения общественной безопасности и правопорядка в городе Ханты-Мансийске»;  
«Основные направления развития в области управления и распоряжения муниципальной собственностью города Ханты-Мансийска»;  
«Развитие жилищного и дорожного хозяйства, благоустройство города Ханты-Мансийска»;  
«Развитие жилищно-коммунального комплекса и повышение энергетической эффективности в городе Ханты-Мансийске»;  
«Осуществление городом Ханты-Мансийском функций административного центра Ханты-Мансийского автономного округа – Югры».
- за девять месяцев 2019 года:  
«Социальная поддержка граждан города Ханты-Мансийска»;  
«Развитие муниципальной службы в городе Ханты-Мансийске»;  
«Доступная среда в городе Ханты-Мансийске»;  
«Защита населения и территории от чрезвычайных ситуаций, обеспечение пожарной безопасности города Ханты-Мансийска»;  
«Молодёжь города Ханты-Мансийска»;  
«Обеспечение градостроительной деятельности на территории города Ханты-Мансийска»;  
«Содействие развитию садоводческих, огороднических некоммерческих объединений граждан в городе Ханты-Мансийске»;  
«Осуществление городом Ханты-Мансийском функций административного центра Ханты-Мансийского автономного округа – Югры».

Кроме того, согласно Инструкции по организации и проведению отчетов должностных лиц территориальных органов Министерства внутренних дел России, утвержденной Приказом МВД России от 30 августа 2011 года № 975, были заслушаны отчеты руководителя МО МВД России «Ханты-Мансийский» о результатах деятельности вверенного ему подразделения за 2018 год, первое полугодие 2019 года.

В рамках соглашения о взаимодействии, заключенного с Ханты-Мансийской межрайонной прокуратурой, была заслушана информация Ханты-Мансийского межрайонного прокурора о результатах деятельности межрайонной прокуратуры за 2018 год, за десять месяцев 2019 года.

Также была заслушана информация руководителя Межрайонной ИФНС России № 1 по Ханты-Мансийскому автономному округу – Югре о деятельности за 2018 год, первый квартал, первое полугодие и девять месяцев 2019 года.

3. Рассмотрение иных вопросов Думой города  
1) Решением Думы города Ханты-Мансийска от 31 мая 2019 года № 343-VI РД по представлению Главы города Ханты-Мансийска присвоено звание «Почетный житель города Ханты-Мансийска» за многолетний добросовестный труд, большой личный вклад в становление и развитие города Ханты-Мансийска Пановой Нине Семеновне, пенсионеру, жителю города Ханты-Мансийска.  
2) Решением Думы города Ханты-Мансийска от 29 ноября 2019 года № 381-VI РД по представлению Главы города Ханты-Мансийска присвоено звание «Почетный житель города Ханты-Мансийска» за многолетний добросовестный труд, личные заслуги в реализации социально-экономической политики, направленной на повышение качества жизни горожан и развитие местного самоуправления Западной Наталье Леонидовне,



заместителю Председателя Думы Ханты-Мансийского автономного округа – Югры.

3) Наградами Думы города отмечены:

- Почетной грамотой – 62 человека;
- Благодарственным письмом – 223 человека.

4) В целях самоорганизации граждан для самостоятельного и под свою ответственность осуществления собственных инициатив по вопросам местного значения Решением Думы города установлены границы территории осуществления территориального общественного самоуправления «Литературный квартал».

Установлены депутатские каникулы в 2019 году.

Также Решением Думы города согласована полная замена дотации на выравнивание бюджетной обеспеченности муниципальных районов (городских округов) дополнительными нормативами отчислений от налога на доходы физических лиц на 2020 год и на плановый период 2021 и 2022 годов

Присвоено наименование «Восточный» вновь созданному микрорайону в городе Ханты-Мансийске в северной части территории проекта планировки и проекта межевания в районе улицы Индустриальная в городе Ханты-Мансийске.

Принято предложение группы депутатов Думы города Ханты-Мансийска от 27 сентября 2019 года о направлении Думой города Ханты-Мансийска в Думу Ханты-Мансийского автономного округа - Югры депутатского запроса о принятии закона Ханты-Мансийского автономного округа – Югры и направлен депутатский запрос Думы города Ханты-Мансийска в Думу Ханты-Мансийского автономного округа – Югры о принятии закона Ханты-Мансийского автономного округа – Югры с предложением о принятии в рамках статьи 7.3-2 Федерального закона от 06.10.2003 № 131-ФЗ «Об общих принципах организации местного самоуправления в Российской Федерации» соответствующего закона Ханты-Мансийского автономного округа – Югры.

4. Осуществление депутатской деятельности депутатами Думы города в формах, установленных Уставом города Ханты-Мансийска

В порядке, установленном статьей 53 Регламента Думы города Ханты-Мансийска, в 2019 году Думой города организованы и проведены депутатские слушания по вопросам, представляющим общественную, социальную, экономическую значимость для города Ханты-Мансийска:

- 17 сентября по вопросу «О коллективном обращении граждан и целесообразности внесения изменений в Правила землепользования и застройки территории города Ханты-Мансийска в части исключения вида разрешенного использования «Для ведения личного подсобного хозяйства» из зоны индивидуальной застройки (ЖЗ 104)» с участием руководителей отдела по г. Ханты-Мансийску и Ханты-Мансийскому району Управления федеральной службы по надзору в сфере защиты прав потребителей и благополучия человека по ХМАО – Югре, Ветеринарной службы Ханты-Мансийского автономного округа – Югры;
- 31 октября по вопросу о величине ставки налога на имущество физических лиц, владеющих коммерческой недвижимостью и особенностях определения налоговой базы, с приглашением специалистов и должностных лиц в сфере экономики, финансов, управления имуществом, кадастровой оценки недвижимости, налогообложения;

- 16 декабря по вопросу «О бюджете города Ханты-Мансийска на 2020 год и на плановый период 2021 и 2022 годов».

В порядке, установленном Регламентом Думы города, положениями о постоянных комитетах Думы города и комиссии по местному самоуправлению Думы города, а также в соответствии с планами деятельности работали комитеты и комиссии, на заседаниях которых рассмотрено вопросов:

- комитет по бюджету (председатель Охлопков А.А.) – 41, проведено заседаний – 10;
- комитет по городскому хозяйству (председатель Горбачев Ю.И.) – 40, проведено заседаний – 11;
- комитет по социальной политике (председатель Мари Я.И.) – 36, проведено заседаний – 10;
- комиссия по местному самоуправлению (председатель Корнеева Л.П.) – 38, проведено заседаний – 11.

На выездных заседаниях комитета по социальной политике депутаты ознакомились с деятельностью бюджетного учреждения Ханты-Мансийского автономного округа – Югры «Ханты-Мансийский центр помощи детям, оставшимся без попечения родителей», бюджетного учреждения Ханты-Мансийского автономного округа – Югры «Ханты-Мансийский реабилитационный центр для детей и подростков с ограниченными возможностями»; посетили бидлинг-сад, расположенный на ул. Строителей, 117 (дошкольная образовательная автономная некоммерческая организация «Антошка»).

На 15 заседаниях совместной комиссии было рассмотрено 139 вопросов, в том числе:

- о плане сноса, капитального ремонта жилых домов и квартир на 2019 год;
- о мерах по выполнению представления Счетной палаты по результатам контрольного мероприятия: целевое использование средств бюджета города Ханты-Мансийска в 2016-2017 годах на исполнение мероприятий подпрограммы «Развитие массовой физической культуры и спорта», в рамках муниципальной программы «Развитие физической культуры и спорта в городе Ханты-Мансийске на 2016-2020 годы»;
- проверка законности и результативности (эффективности) использования средств бюджета в 2017 году, выделенных на обеспечение санитарного состояния и благоустройство, озеленения территории города, на содержание, ремонт и строительство автомобильных дорог, в рамках муниципальной программы «Развитие жилищного и дорожного хозяйства, благоустройство города Ханты-Мансийска на 2016-2020 годы»;
- проверка эффективного использования средств бюджета в 2018 году, направленных на дополнительное образование детей, выделенных в виде субсидии МБУ ДО «Межшкольный учебный комбинат»;
- проверка эффективности использования средств субсидий, выделенных из бюджета в 2018 году на выполнение муниципального задания и иные цели муниципальному бюджетному образовательному учреждению «Средняя общеобразовательная школа № 2»;
- о результатах деятельности контрольно-ревизионного управления Департамента управления финансами Администрации города Ханты-Мансийска за 2018 год;
- о расходовании средств, полученных от продажи и аренды земельных участков в 2018 году;
- об организации оздоровления, отдыха и труда детей, подростков и молодежи города летом 2019 года;
- о результатах проведения инвентаризации жилых помещений, находящихся в муниципальной собственности;
- о деятельности постоянных комитетов и комиссии Думы города за первое полугодие 2019 года;
- о готовности муниципальных образовательных учреждений к новому учебному году;
- о готовности предприятий ЖКХ к работе в зимних условиях;
- о результатах деятельности рабочей группы для проработки предложений о внесении изменений в Устав города в части определения порядка и сроков проверки соответствия вопросов, предлагаемых на местный референдум, а также иных изменений, связанных с изменением численности населения муниципального образования;
- об исполнении прогнозного плана (программы) приватизации муниципального имущества на 2019 год за девять месяцев 2019 года;
- о внесении изменений в Закон Ханты-Мансийского автономного округа - Югры «О мерах по противодействию коррупции в Ханты-Мансийском автономном округе – Югре»;
- об итогах социально-экономического развития города за шесть месяцев 2019 года и прогнозе на 2020 год и плановый период 2021 и 2022 годов;
- об инициативе Омского городского Совета о внесении изменений в Федеральный закон от 13.03.2006 № 38-ФЗ «О рекламе»;
- о деятельности постоянных комитетов и комиссии Думы города за 2019 год.

В целях обеспечения открытого обсуждения с общественностью проектов муниципальных правовых актов, прозрачности бюджетного процесса в городе Ханты-Мансийске 14 ноября 2019 года Думой города было проведено открытое заседание совместной комиссии по вопросу «О бюджете города Ханты-Мансийска на 2020 год и плановый период 2021 и 2022 годов» («народный бюджет»), в котором приняли участие 103 человека. В общественных обсуждениях направлений объемов расходов городского бюджета с каждым годом принимают участие все больше горожан. Вовлечение граждан в обсуждение и принятие решений по вопросам местного значения - одно из наиболее перспективных направлений повышения эффективности и результативности бюджетных расходов. В Ханты-Мансийске эта работа началась в 2011 году, с момента запуска реализации проекта «Народный бюджет». За восемь лет в ходе обсуждения «Народного бюджета» поступило

342 предложения. Большинство вопросов и предложений касаются сферы жилищно-коммунального комплекса, ремонта дорог, строительства парковок, благоустройства придомовых территорий, строительства школ и объектов физкультуры и спорта, а также оказания мер поддержки социально- ориентированным некоммерческим организациям. Из этих вопросов решено более 200, даны разъяснения по 122 вопросам, остаются на контроле 20 вопросов.

В соответствии с Положением об аппарате Думы города за отчетный период аппаратом Думы было осуществлено документационное и материально-техническое обеспечение 75 заседаний Думы города, комитетов, комиссий и депутатских слушаний.

В соответствии с Решением Думы города Ханты-Мансийска «О представлении Думе города Ханты-Мансийска руководителей муниципальных предприятий и учреждений города Ханты-Мансийска» депутатами Думы города на заседаниях совместной комиссии заслушана информация Администрации города о представлении депутатам руководителей:

директора муниципального бюджетного учреждения «Спортивный комплекс «Дружба» Пилипаса Антона Владимировича;

директора муниципального предприятия «Жилищно-коммунальное управление» Калашникова Евгения Юрьевича.

В соответствии со ст.26 Регламента Думы города Ханты-Мансийска в 2019 году для рассмотрения и проработки отдельных вопросов, относящихся к полномочиям Думы города, были созданы две рабочие группы Думы города.

Депутаты Журин В.В., Лавренев А.В., Охлопков А.А., Иванов М.Б., Чистов В.В. вошли в состав рабочей группы депутатов Думы города Ханты-Мансийска шестого созыва для подготовки предложений в бюджет города Ханты-Мансийска текущего года и проект бюджета на 2020 год с учетом изучения поступивших заявок от муниципального бюджетного учреждения «Спортивный комплекс «Дружба», муниципального бюджетного образовательного учреждения дополнительного образования детей «Специализированная детско-юношеская

спортивная школа олимпийского резерва». Одним из результатов деятельности рабочей группы стало выделение дополнительного финансирования по программе «Развитие физической культуры и спорта в городе Ханты-Мансийске» для участия сборных команд города Ханты-Мансийска в окружных соревнованиях в 2020 году.

Депутаты Пенчуков К.Л., Корнеева Л.П., Харьков Е.А., Чистов В.В. работали в составе рабочей группы депутатов Думы города Ханты-Мансийска для проработки предложений о внесении изменений в Устав города Ханты-Мансийска в части определения порядка и сроков проверки соответствия вопросов, предлагаемых на местный референдум, а также иных изменений, связанных с изменением численности населения муниципального образования.

Особое внимание уделяется работе с обращениями граждан. Еженедельно в помещении Думы города, по месту работы, в избирательных округах и городской общественной приемной осуществлялся личный прием граждан. График приема регулярно размещался на Официальном информационном портале органов местного самоуправления города.

Всего в 2019 году в адрес депутатов поступило 382 обращения, из них 310 устных, 72 письменных, в том числе коллективных – 26, 244 человека принято на личных приемах.

Положительные решения приняты по 50 обращениям, на 347 даны разъяснения и консультации, 12 обращений находятся в работе. При содействии депутатов выполнены работы по очистке дорожного полотна, по устранению ям на дорогах, по восстановлению подачи теплоносителя на прибор отопления, по щелебнению части земельного участка, предназначенного для организации проезда к территориям СОТ, установлены дорожные знаки.

Классификация обращений, поступивших в Думу города, по тематике вопросов следующая:

- промышленность, строительство, транспорт и связь – 53,
- труд и зарплата – 3,
- агропромышленный комплекс, земельная реформа – 15,
- государство, общество, политика – 7,
- наука, культура, информация, спорт – 10,
- жилищные вопросы – 70,
- коммунально-бытовое обслуживание – 166,
- социальное обеспечение – 18,
- финансовые вопросы – 19,
- народное образование – 4,
- вопросы торговли – 5,
- вопросы, не вошедшие в классификатор тематик – 8,
- вопросы здравоохранения – 2,
- вопросы судебной-исполнительной системы – 1,
- вопросы военной службы – 1.

Из обратившихся 32 человек относятся к льготным категориям: пенсионер – 15, ветеран труда – 10, инвалид – 1, многодетная семья – 7.

В Местной Общественной приемной местного отделения Всероссийской политической партии «Единая Россия» в городе Ханты-Мансийске, организационное сопровождение деятельности которой осуществляет депутат Выдрина Г.А., депутатами Думы города проведен 81 приём граждан по личным вопросам, принято 263 человека.

Наибольшее количество обращений по вопросам предоставления жилищно-коммунальных услуг (57), жилищным вопросам (34), труда и заработной платы (34), образования и науки (31).

За отчетный период депутатами проведено 394 встречи с избирателями.

Председатель Думы города Пенчуков К.Л. принял участие в заседаниях Координационного совета представительных органов местного самоуправления муниципальных образований Ханты-Мансийского автономного округа – Югры и Думы Ханты-Мансийского автономного округа – Югры в г. Ханты-Мансийске, Белоярском районе, Урае и Нягани.

При организацией Думой города в Ханты-Мансийске проведено десятое заседание Координационного совета представительных органов местного самоуправления муниципальных образований Ханты-Мансийского автономного округа – Югры и Думы Ханты-Мансийского автономного округа – Югры (2 апреля).

Еженедельно с января текущего года депутаты Пенчуков К.Л., Андрейченко С.Н., Журин В.В., Жуков А.А., Выдрина Г.А., Казакова В.А., Корнеева Л.П., Мари Я.И., Пастушук Г.З., Харьков Е.А. работали в составе комиссии по осуществлению мониторинга за организацией питания обучающихся. Мониторинг проводится комиссией по утвержденному графику еженедельно. Особое внимание комиссия уделяет таким вопросам, как: соответствие рациона питания с примерным меню, качество приготовления и температурный режим готовых блюд, санитарное состояние обеденного зала, организация приема пищи. Результаты мониторинга оформляются актом осмотра и рассматриваются на заседании комиссии. Проведенные мероприятия позволили выработать ряд мер по профилактике и предупреждению нарушений в организации питания, улучшить качество предоставляемой услуги, повысить процент школьников, получающих горячее питание. Используя положительный опыт работы отдела контроля организации питания и мониторинговой группы, планируется охватить контролем за организацией питания и детские дошкольные учреждения.

В рамках мероприятий Дня местного самоуправления 19 апреля Думу города посетили студенты Юридического института Югорского государственного университета. Ребята не только примерили на себя роль народных избранников и ознакомились с работой Думы, но и узнали о работе советов народных депутатов трудящихся города Ханты-Мансийска, первых созывов Думы.

По инициативе студентов по направлению «Государственное и муниципальное управление» преподавателем и депутатом Выдриной Г.А. организована встреча с учащимися старших классов СОШ № 4, на которой рассказали об особенностях муниципальной службы и устройстве местного самоуправления в городе Ханты-Мансийске.

Депутатом Выдриной Г.А. совместно с представителями Департамента городского хозяйства, Департамента градостроительства и архитектуры, управления транспорта, связи и дорог и управления муниципального контроля Администрации города Ханты-Мансийска в ходе выездных мероприятий в район СУ-967 рассматривался вопрос оптимизации движения общественного транспорта и остановки остановочных комплексов (17 20 апреля было организовано и проведено мероприятие, посвященное 30 – летию Общества «Общение», участниками которого являются ветераны - жители города Ханты-Мансийска.

В составе Межведомственной комиссии по организации отдыха, оздоровления, занятости детей, подростков и молодежи города Ханты-Мансийска для участия в приемке оздоровительных организаций, осуществляющих работу в период летней оздоровительной кампании 2019 года, работал депутат Мари Я.И. (13-17 мая).

Депутаты Пенчуков К.Л., Лавренев А.В., Казакова В.А., Корнеева Л.П., Пастушук Г.З. приняли участие в общественных обсуждениях вопроса о переносе военной части из района ул. Югорской за пределы города (30 мая).

В результате переговоров Министерства обороны России и правительства Югры достигнута договоренность о переносе военного объекта из городского микрорайона, который условно называется «Солдатское поле» на территорию Самаровского чугаса. Воинскую часть планируют передислоцировать в период с 2021 по 2022 годы.

14 июня в Ханты-Мансийске прошла IV Всероссийская научно-практическая конференция «Актуальные тенденции развития и совершенствования местного самоуправления на современном этапе». Участники форума, в числе которых депутаты Пенчуков К.Л. и Корнеева Л.П., обсуждали темы реформы контрольно-надзорной деятельности и туризма в экономике.

26 июня – Всероссийская Конференция «Местное самоуправление: служение и ответственность» и памятные мероприятия, приуроченные к 21-ой годовщине со дня трагической гибели мэра Нефтеюганска В. Петухова (Пенчуков К.Л., Лавренев А.В., Казакова В.А.)

В общественных обсуждениях в рамках городского краудсорсингового проекта «Мы вместе!» новый вариант решения проблемы загруженности транспортной развязки на пересечении улиц Свободы, Гагарина и Конева обсуждали депутаты Казакова В.А., Колупаев С.И. (10 июля).

В общественной приемке благоустроенной территории парка имени Бориса Лосева – Аллея сказок, работы на которой были произведены в соответствии с приоритетным проектом «Формирование комфортной городской среды», который входит в национальный проект «Жилье и городская среда», принял участие депутат Лавренев А.В.

27 августа в Августовском совещании педагогических работников города Ханты-Мансийска «Система образования города Ханты-Мансийска – пространство для новых возможностей и общественного диалога» участвовала депутат Казакова В.А.

Накануне Дня знаний все образовательные учреждения и органы местного самоуправления, имеющие полномочия в сфере образования, проводят целый комплекс мер по подготовке детей к новому учебному году. Депутаты городской Думы традиционно провели акцию «Собери ребенка в школу».

В общественных обсуждениях новых правил размещения информационных конструкций и вывесок на зданиях участвовала депутат Корнеева Л.П. (19 сентября).

В приёмке новой парковки, появившейся в центре Ханты-Мансийска благодаря национальному проекту «Безопасные и качественные автомобильные дороги», и проверке качества ремонта дорожного покрытия на улицах: Сутормина, Конева, Березовская и Мира принял участие Лавренев А.В.

Во Всероссийском экологическом субботнике «Зеленая Россия», который состоялся на территории природного парка «Самаровский чугас», работали депутаты Пенчуков К.Л., Журин В.В., Колупаев С.И.

Депутаты Выдрина Г.А. и Корнеева Л.П. приняли участие в общественных обсуждениях нового проекта герба Югры (9 октября).

В Общественных обсуждениях вопроса величины ставки налога на имущество физических лиц, особенностей определения налоговой базы и кадастровой стоимости объектов участвовали депутаты Пенчуков К.Л., Выдрина Г.А., Журин В.В., Суворов П.Н., Трапезникова С.А., Харьков Е.А., Чистов В.В. (16 октября).

Депутат Выдрина Г.А. в рамках III Всероссийского Дня приема родителей дошкольников консультировала родителей и педагогов по вопросам организации дополнительных занятий в дошкольных учреждениях, а также создания дополнительных мест в детских садах и яслях для детей до года.

Дума города Ханты-Мансийска выступила одним из организаторов городского форума «Ханты-Мансийск – территория добра» (23 ноября). Форум проводился с целью развития добровольческого (волонтерского) движения в городе Ханты-Мансийске. Основные задачи Форума: популяризация и развитие молодежного добровольчества (волонтерства), поддержка общественных инициатив и проектов в сфере добровольчества, взаимодействие между общественными организациями города. Программа мероприятий включала в себя презентации лучших практик добровольческой деятельности, образовательно-практическую сессию, работу в группах по разработке проектных идей в сфере добровольчества и подведение итогов городского конкурса «Волонтер года - 2019».

Депутаты приняли активное участие в работе групп контроля за исполнением нацпроектов. В рамках этой деятельности участвовали в общественных приемах работ по благоустройству и ремонту дорог.

Председатель Думы является региональным координатором партийного проекта «Народный контроль». Депутаты фракции «Единая Россия» совместно с жителями города принимали активное участие в общественном мониторинге:

- торговых сетей;
- организации движения городского транспорта;
- маркировки молокосодержащих продуктов;
- мониторинге цен на оборудование для цифрового телевидения;
- общественном контроле микрофинансовых организаций;
- мониторинге уборки снега;
- мониторинге качества и безопасности питания в образовательных учреждениях;
- мониторинге весового оборудования.

Так, по качеству питания депутат Выдрина Г.А. с привлечением студентов Югорского университета провела анкетирование родителей СОШ № 4.

Депутаты Думы города принимали активное участие в работе следующих комиссий:

Комиссия по оказанию единовременной материальной помощи детям - сиротам и детям, оставшимся без попечения родителей, лицам из числа детей – сирот и детей, оставшихся без попечения родителей, в возрасте до 23 лет, и замещающим семьям, состоящим на учете в Управлении опеки и попечительства Администрации города, которая создана в целях реализации мероприятия «Социальная поддержка семей с детьми» муниципальной программы «Дети-сироты». В этой комиссии работают депутаты Думы шестого созыва Колупаев С.И. и Ваганов Д.П.

В состав конкурсной комиссии по конкурсному отбору на право осуществления регулярных перевозок водным транспортном пассажиров и багажа по маршрутам водного транспорта города Ханты-Мансийска вошли депутаты Андрейченко С.Н. и Лавренов А.В.

В состав Комиссии по оказанию единовременной социальной помощи гражданам, оказавшимся в экстремальной жизненной ситуации, при МКУ «Служба социальной поддержки населения» - депутаты Журин В.В., Жуков А.А.

В Комиссии по противодействию незаконному обороту промышленной продукции в городе Ханты-Мансийске работает депутат Лавренов А.В.

Также депутаты работают в составе Комиссии по землепользованию и застройке города Ханты-Мансийска, в полномочия которой входит рассмотрение предложений о внесении изменений в Правила землепользования

и застройки, рассмотрение обращений о предоставлении разрешения на отклонение от предельных параметров разрешенного строительства, реконструкции объектов капитального строительства; о предоставлении разрешения на условно разрешенный вид использования земельного участка или объекта капитального строительства; о разработке проекта планировки и межевания территории: Журин В.В., Казакова В.А., Корнеева Л.П., Охлопков А.А., Пастушук Г.З., Иванов М.Б., Трапезникова С.А.

В состав Комиссии по имущественной поддержке социально ориентированных некоммерческих организаций (рассмотрение заявлений) вошел депутат Лавренов А.В.

Депутат Корнеева Л.П. работает в Межведомственной комиссии по наименованиям внутригородских объектов города Ханты-Мансийска и Архитектурном совете города.

В состав Комиссии по включению социально ориентированных некоммерческих организаций в Реестр социально ориентированных некоммерческих организаций, реализующих на территории города Ханты-Мансийска социально значимые общественно полезные проекты (программы) либо мероприятия, и рассмотрению вопросов об оказании социально ориентированным некоммерческим организациям, созданным в форме общественного объединения, финансовой поддержки входит депутат Лавренов А.В.

В работе Конкурсной комиссии по организации и проведению открытого конкурса на право осуществления перевозок пассажиров автомобильным транспортом по муниципальным маршрутам регулярных перевозок города Ханты-Мансийска принимают участие депутаты Андрейченко С.Н. и Лавренов А.В.

В составе Комиссии по приватизации муниципального имущества города Ханты-Мансийска депутаты Горбачев Ю.И., Чистов В.В.

В работе Комиссии Департамента муниципальной собственности Администрации города Ханты-Мансийска по жилищным вопросам и Комиссии по проведению переписи на территории города Ханты-Мансийска принимает участие депутат Лавренов А.В.

Депутаты Горбачев Ю.И., Лавренов А.В. принимают участие в Общественной комиссии по благоустройству территорий города.

В деятельности Межведомственной комиссии по работе с гражданами – участниками долевого строительства, пострадавшими от действий недобросовестных застройщиков по договорам участия в долевом строительстве многоквартирных жилых домов на территории города Ханты-Мансийска, а также по работе с проблемными объектами долевого строительства, расположенными на территории города Ханты-Мансийска участвуют депутаты Иванов М.Б., Суворов П.Н.

На базе Общественной приемной города Ханты-Мансийска, руководитель Выдрина Г.А., совместно с казенным учреждением Ханты-Мансийского автономного округа - Югры «Ханты-Мансийский центр занятости населения» в отчетном периоде проведено три специализированные мини-ярмарки вакансий рабочих мест: для трудоустройства инвалидов, для организации стажировки выпускников профессиональных образовательных организаций и образовательных организаций высшего образования в возрасте до 25 лет, для организации трудоустройства безработных граждан.

В целях реализации статьи 3 Регламента Думы города об открытости деятельности Думы города деятельность Думы города регулярно освещалась в средствах массовой информации. Кроме того, требуемая законодательством информация, в том числе Устав города Ханты-Мансийска, решения Думы города, размещалась на Официальном информационном портале органов местного самоуправления города Ханты-Мансийска.

и жилищно-коммунального хозяйства:

ГАВШИНА Андрея Васильевича – водителя автомобиля муниципального предприятия «Ханты-Мансийские городские электрические сети» муниципального образования город Ханты-Мансийск;

ГОНЧАРОВА Юрия Николаевича – электромонтера по ремонту и обслуживанию воздушных линий муниципального предприятия

«Ханты-Мансийские городские электрические сети» муниципального образования город Ханты-Мансийск;

ЗАМОРОДСКИХ Василия Алексеевича – электромонтера оперативно-диспетчерской службы муниципального предприятия

«Ханты-Мансийские городские электрические сети» муниципального образования город Ханты-Мансийск;

МЕХТИЕВА Вафадара Салеха оглы – мастера участка по подготовке производства муниципального предприятия «Ханты-Мансийские городские электрические сети» муниципального образования город Ханты-Мансийск;

СУЛЕЙМАНОВА Олега Рафаилевича, старшего мастера по ремонту и монтажу кабельных линий муниципального предприятия «Ханты-Мансийские городские электрические сети» муниципального образования город Ханты-Мансийск;

УТКИНА Александра Владимировича – электромонтера по ремонту и обслуживанию электрооборудования муниципального предприятия

«Ханты-Мансийские городские электрические сети» муниципального образования город Ханты-Мансийск.

2.4) За добросовестный труд, личный вклад в развитие жилищно-коммунального комплекса города Ханты-Мансийска и в связи с празднованием Дня работников торговли, бытового обслуживания населения и жилищно-коммунального хозяйства:

АГАФОНОВУ Ирину Альбертовну – заведующую хозяйством акционерного общества «Управление теплоснабжения и инженерных сетей»;

АХМЕДОВА Алимжана – мастера участка акционерного общества «Управление теплоснабжения и инженерных сетей»;

ЗАХАРОВУ Наталью Геннадьевну – инженера – проектировщика акционерного общества «Управление теплоснабжения и инженерных сетей»;

КУРАТОВА Василия Николаевича – слесаря – ремонтника 5 разряда акционерного общества «Управление теплоснабжения и инженерных сетей»

2.5) За многолетний добросовестный труд, высокое профессиональное мастерство, личный вклад в развитие жилищно-коммунального хозяйства и в связи с 50-летием со дня образования муниципального водоканализационного предприятия муниципального образования город Ханты-Мансийск:

БУБЛИКОВА Дмитрия Арсентьевича – электрогазосварщика 5 разряда цеха канализационно-очистных сооружений муниципального водоканализационного предприятия муниципального образования город Ханты-Мансийск;

ГОРНОСТАЕВУ Ольгу Александровну – менеджера по качеству химико-бактериологической лаборатории муниципального водоканализационного предприятия муниципального образования город Ханты-Мансийск;

ДУГИНУ Татьяну Юрьевну – заместителя начальника отдела реализации муниципального водоканализационного предприятия муниципального образования город Ханты-Мансийск;

КИРЕЕВУ Жанну Рашидовну – специалиста по абонентному обслуживанию потребителей отдела реализации муниципального водоканализационного предприятия муниципального образования город Ханты-Мансийск;

КОБЗАРЕНКО Владимира Сергеевича, мастера участка эксплуатации

и ремонта канализационных сетей муниципального водоканализационного предприятия муниципального образования город Ханты-Мансийск;

КУГАЕВСКУЮ Елену Алексеевну – специалиста по абонентному обслуживанию потребителей отдела реализации муниципального водоканализационного предприятия муниципального образования город Ханты-Мансийск;

КУЗЬМОВА Григория Феодосьевича – слесаря-ремонтника промышленного оборудования (бригадир) 5 разряда участка эксплуатации и ремонта канализационных насосных станций муниципального водоканализационного предприятия муниципального образования город Ханты-Мансийск;

МОРОЗОВУ Галину Анатольевну, диспетчера участка эксплуатации и ремонта канализационных сетей муниципального водоканализационного предприятия муниципального образования город Ханты-Мансийск;

СЕМЕЧКОВА Игоря Алексеевича – оператора озонаторной установки 5 разряда цеха водоснабжения муниципального водоканализационного предприятия муниципального образования город Ханты-Мансийск;

СОРОКИНУ Татьяну Николаевну – диспетчера аварийно-диспетчерской службы муниципального водоканализационного предприятия муниципального образования город Ханты-Мансийск.

*Председатель Думы  
города Ханты-Мансийска*

*К.Л. Пенчуков*

*Подписано  
21 февраля 2020 года*



## ИЗВЕЩЕНИЕ О ПРОВЕДЕНИИ КОНКУРСА

Администрация города Ханты-Мансийска объявляет о начале приема заявок для участия в конкурсе № 1 на право заключения инвестиционного договора для реализации инвестиционного проекта по созданию объекта местного значения «Молодежный спортивно-досуговый центр».

К участию приглашаются юридические лица независимо от организационно-правовой формы, формы собственности.

Организатор конкурса: Управление экономического развития и инвестиций Администрации города Ханты-Мансийска

Место нахождения: 628012, город Ханты-Мансийск, улица Дзержинского, д.6.

Почтовый адрес: 628012, город Ханты-Мансийск, улица Дзержинского, дом 6, кабинет 111.

Форма проведения конкурса: открытый конкурс

Предмет конкурса: право заключения инвестиционного договора для реализации инвестиционного проекта по созданию объекта местного значения «Молодежный спортивно-досуговый центр».

Максимальная стоимость создания объекта: 876 952 780 (восемьсот семьдесят шесть миллионов девятьсот пятьдесят две тысячи семьсот восемьдесят рублей) рублей 00 копеек.

Место приема заявок на участие в конкурсе: 628012, г.Ханты-Мансийск, ул.Дзержинского, д.6, каб.111, контактный телефон: 8 (3467) 352-435, контактное лицо: Шеногина Надежда Юрьевна – заместитель начальника управления экономического развития и инвестиций Администрации города Ханты-Мансийска, эл.почта: ShenoginaNY@admhmansy.ru.

Дата, время начала и окончания приема заявок на участие в конкурсе: «28» февраля 2020 года с 09 часов 00 минут по «10» марта 2020 года до

09 часов 30 минут (время местное).

Дата, время и место вскрытия конвертов с заявками на участие в конкурсе: «10» марта 2020 года в 10 часов 00 минут (местное время) по адресу: г.Ханты-Мансийск, ул.Дзержинского, д.6, каб.209.

Дата, время и место подведения итогов конкурса: «11» марта 2020 года в 12 часов 00 минут (местное время) по адресу: г.Ханты-Мансийск, ул.Дзержинского, д.6, каб.209.

Информация об обеспечении участия в конкурсе в форме залога денежных средств или банковской гарантии: обеспечение заявки на участие в открытом конкурсе устанавливается в размере 0,5 % (ноль целых пять десятых процента) максимальной стоимости создания объекта:

4 384 764 (четыре миллиона триста восемьдесят четыре тысячи семьсот шестьдесят четыре) рубля 00 копеек.

Срок и порядок внесения денежных средств в качестве обеспечения участия в открытом конкурсе: в соответствии с п. 5.12 части 5 раздела I «Общие сведения об организации и проведении конкурса» конкурсной документации.

Информация об обеспечении исполнения инвестиционного договора в форме залога денежных средств или банковской гарантии: обеспечение исполнения инвестиционного договора устанавливается в размере 8 769 528 (восемь миллионов семьсот шестьдесят девять тысяч пятьсот двадцать восемь) рублей 00 копеек.

Срок и порядок предоставления обеспечения исполнения инвестиционного договора: в соответствии с разделом 10 «Обеспечение исполнения инвестиционного договора» Раздела VII «Проект инвестиционного договора» конкурсной документации.

К участию в конкурсе не допускаются:

- юридические лица, находящиеся в процессе ликвидации или признания неплатежеспособным (банкротом);

- юридические лица деятельность которых на момент подачи, рассмотрения заявки на участие в конкурсе с конкурсным предложением, документами, предусмотренными конкурсной документацией и их полными копиями (далее – заявка на участие в конкурсе) приостановлена в порядке, предусмотренном Кодексом Российской Федерации об административных правонарушениях.

Инвестиционный договор не может быть заключен, если в отношении инвестора и(или) привлеченного лица (в случае его привлечения):

- проводится процедура ликвидации;

- принято решение арбитражного суда о признании банкротом и об открытии конкурсного производства.

Информация о проведении конкурса на право заключения инвестиционного договора, конкурсная документация размещены на Официальном информационном портале органов местного самоуправления города Ханты-Мансийска (<http://admhmansy.ru/>) и на Инвестиционном портале города Ханты-Мансийска (<https://investhm.ru/>).

ОБЪЯВЛЕНИЕ О ВЫЯВЛЕНИИ ОБЪЕКТОВ ДВИЖИМОГО ИМУЩЕСТВА  
С ПРИЗНАКАМИ БЕСХОЗЯЙНОЙ БРОШЕННОЙ ВЕЩИ

Департамент муниципальной собственности Администрации города Ханты-Мансийска информирует о необходимости явки лица, считающего себя собственником (пользователем, балансодержателем или имеющего иные права) следующих объектов движимого имущества, имеющих признаки бесхозяйных:

«Лестничный марш от ул. Гагарина до ул. Калинина», расположенный по адресу: Ханты-Мансийский автономный округ – Югра, г. Ханты-Мансийск, ул. Гагарина – ул. Калинина;

«Технический памятник «Танк-Т-34-76», расположенный по адресу: Ханты-Мансийский автономный округ – Югра, г. Ханты-Мансийск, ул. Мира, Мемориальный парк Победы.

В случае неявки вышеуказанного лица Департамент муниципальной собственности Администрации города Ханты-Мансийска, будет обращаться в судебные органы с заявлением о признании бесхозяйного имущества муниципальной собственностью города Ханты-Мансийска.

Обращаться по адресу: 628011, Ханты-Мансийский автономный округ - Югра, Тюменская область, г. Ханты-Мансийск, ул. Мира, д. 14, Департамент муниципальной собственности Администрации города Ханты-Мансийска, кабинет №1, телефон для справок: (3467)35-23-94, адрес электронной почты: dms@admhmansy.ru. График работы: понедельник, среда – пятница: с 09.00 до 17.15час.; вторник: с 09 до 18.15 час.; обеденный перерыв: с 12.45 до 14.00 час.; суббота, воскресенье – выходные дни.

12+

БЕСПЛАТНЫЙ ДОСТУП

к электронной библиотеке

  
ЛитРес:

Чтобы получить логин и пароль для бесплатного доступа к ресурсу со своего электронного устройства, обратитесь в детскую библиотеку по адресу: ул. Доронина, 8. Подробности по телефону 93-01-77

Директор  
НАСКИДАШВИЛИ Нина Михайловна,  
тел. 32-10-99

УЧРЕДИТЕЛИ:  
Администрация г. Ханты-Мансийска  
Дума г. Ханты-Мансийска  
адрес: ул. Дзержинского, 6

web-сайт  
[www.hm-news.ru](http://www.hm-news.ru)

ГОРОДСКАЯ ОБЩЕСТВЕННО-ПОЛИТИЧЕСКАЯ ГАЗЕТА  
САМАРОВО – ХАНТЫ-МАНСКИЙСК

Главный редактор СТРУКОВСКАЯ Юлия Анатольевна, тел. 32-10-88,  
Технический редактор КИСЛОВ Евгений Анатольевич, тел. 32-10-88

АДРЕС ИЗДАТЕЛЯ И РЕДАКЦИИ:  
628011, г. Ханты-Мансийск, ул.Пионерская, 67а  
E-mail: red62@mail.ru  
Тел./факс 32-10-88

Газета зарегистрирована Уральским региональным управлением регистрации и контроля за соблюдением законодательства РФ о средствах массовой информации 16 ноября 1998г.  
Свидетельство о регистрации № Е 2803. Подписной индекс: для физических лиц – 83058, для юридических лиц – 03058.



Телевидение  
«НОВАЯ СТУДИЯ» –  
первый городской канал  
на телеканале «Югра»  
Тел. 33-16-85.



СЛУЖБА РЕКЛАМЫ:  
Производство фильмов  
и рекламы на ТВ  
Тел.: 33-16-85

ОТПЕЧАТАНО:  
ООО «Новости Югры - производство».  
Адрес: г. Сургут,  
ул. Маяковского, 142  
Тираж: 10000 экз. Заказ: № 148

Номер подписан в печать  
26.02.2020  
Время подписания в печать:  
по графику - 16.00,  
фактически - 16.00  
Дата выхода в свет - 27.02.2020