

№39 (1152-ПРИЛОЖЕНИЕ) 03 СЕНТЯБРЯ 2020 ГОДА | ИЗДАЕТСЯ С 16.12.1998Г. | ВЫХОДИТ ПО ЧЕТВЕРГАМ | ЦЕНА В РОЗНИЦУ СВОБОДНАЯ

АДМИНИСТРАЦИЯ ГОРОДА ХАНТЫ-МАНСЙСКА

ПОСТАНОВЛЕНИЕ

от 27.08.2020 №1021

О внесении изменений в постановление Администрации города Ханты-Мансийска от 10.05.2011 №601 «Об утверждении Схемы размещения нестационарных торговых объектов на территории города Ханты-Мансийска»

утверждении Схемы размещения нестационарных торговых объектов на территории города Ханты-Мансийска» (далее – постановление) изменения, изложив приложение к постановлению в новой редакции согласно приложению 1 к настоящему постановлению.

2. Утвердить приложения 2-18 к настоящему постановлению.

3. Признать утратившим силу пункт 2 постановления Администрации города Ханты-Мансийска от 27.04.2018 №327 «О внесении изменений в постановление Администрации города Ханты-Мансийска от 10.05.2011 №601 «Об утверждении Схемы размещения нестационарных торговых объектов на территории города Ханты-Мансийска».

4. Опубликовать настоящее постановление в газете «Самарово – Ханты-Мансийск» и разместить на Официальном информационном портале органов местного самоуправления города Ханты-Мансийска в сети Интернет.

В целях приведения муниципальных правовых актов города Ханты-Мансийска в соответствие с действующим законодательством, руководствуясь статьей 71 Устава города Ханты-Мансийска:

1. Внести в постановление Администрации города Ханты-Мансийска от 10.05.2011 №601 «Об

Исполняющий полномочия  
Главы города  
Ханты-Мансийска

Н.А.Дунаевская

Приложение 1  
к постановлению Администрации  
города Ханты-Мансийска  
от 27.08.2020 №1021


Схема размещения нестационарных торговых объектов  
на территории города Ханты-Мансийска

№ п/п	Наименование субъекта торговли	Юридический адрес субъекта торговли	К о л и - ч е с т в о р а з м е щ е н н ы х нестационарных торговых объектов	Место расположения нестационарного торгового объекта	Вид объекта	Специализация (ассортимент реализуемой продукции)	Площадь нестационарного торгового объекта (кв.м)	Площадь земельного участка (кв.м)	Собственник земельного участка, на котором расположен нестационарный торговый объект	Срок, период размещения нестационарного торгового объекта
1	2	3	4	5	6	7	8	9	10	11
1.	ООО «Сибсервис Ко»	г.Ханты-Мансийск, ул.Ленина, д.87	1	ул.Уральская, (Учхоз), 86:12:0202004:256	павильон	аптечный пункт	43,8	98,9	Земельный участок, государственная собственность на который не разграничена	5 лет
2.	ИП Багдасарян Эдуард Александрович	г.Ханты-Мансийск, ул.Менделеева, д.34	1	ул.Уральская, (Учхоз), 86:12:0202004:251	павильон	продовольственные товары	84,3	100	Земельный участок, государственная собственность на который не разграничена	5 лет
3.	Определяется по результатам аукциона	–	1	ул.Уральская, район дома №5 (остановка Учхоз), 86:12:0202004:276	передвижной киоск	продовольственные товары	–	20	Земельный участок, государственная собственность на который не разграничена	5 лет
4.	ИП Абдяззаков Ильхам Карибович	г.Ханты-Мансийск, ул.Доронина, д.51	1	ул.Уральская, район общежития №1, 86:12:0202004:23	павильон	продовольственные товары	119,6	138	Земельный участок, государственная собственность на который не разграничена	5 лет
5.	Определяется по результатам аукциона	–	1	Остановочный комплекс у «Восточного» кладбища	остановочный комплекс с торговым павильоном	непродовольственные товары (ритуальные услуги)	–	80	Земельный участок, государственная собственность на который не разграничена	5 лет
6.	ИП Ткачук Руслан Антонович	г.Ханты-Мансийск, ул.Парковая, д.92«В»	1	ул.Фестивальная, д.19, 86:12:0301001:129	павильон	непродовольственные товары	–	75	Земельный участок, государственная собственность на который не разграничена	5 лет
7.	Определяется по результатам аукциона	–	1	ул.Ферма Горная, д.19, 86:12:0301002:66	павильон	продовольственные товары	–	24	Земельный участок, государственная собственность на который не разграничена	5 лет
8.	ИП Велиев Эмил Виллоят оглы	г.Ханты-Мансийск, ул.Свободы, д.35-4	1	ул.Студенческая, д.19, участок 1, 86:12:0202008:215	павильон	продовольственные товары	45	51	Муниципальная собственность	5 лет
9.	ИП Фомин Алексей Петрович	г. Ханты-Мансийск, ул.Красноармейская, д.24	1	Студенческий городок, 86:12:0202008:101	павильон	продовольственные товары	96,4	445	Земельный участок, государственная собственность на который не разграничена	5 лет
10.	ООО «Русский стиль»	г.Ханты-Мансийск, ул.Восточная, д.41	1	ул.Мира, в районе домов №123-125, 86:12:0101062:465	павильон	продовольственные товары	112,5	253	Земельный участок, государственная собственность на который не разграничена	5 лет
11.	Определяется по результатам аукциона	–	1	ул.Ленина, в районе дома №107, 86:12:0101054:42	павильон	непродовольственные товары	–	54,9	Земельный участок, государственная собственность на который не разграничена	5 лет
12.	ООО «Верона»	г.Ханты-Мансийск, ул.Менделеева, д.34	1	ул.Ленина, д.85, 86:12:0101052:24	павильон	продовольственные товары	41	50	Земельный участок, государственная собственность на который не разграничена	5 лет
13.	ИП Супруненко Нина Васильевна	г.Ханты-Мансийск, ул.Красноармейская, д.44	1	ул.П.Лумумбы, район дома №57, 86:12:01011089:227	павильон	продовольственные товары	78,4	106	Земельный участок, государственная собственность на который не разграничена	5 лет
14.	ИП Тимирбаева Любовь Танакбаевна	г.Ханты-Мансийск, ул.Ленина, д.103, кв.4	1	ул.П.Лумумбы, д.60, 86:12:0101096:74	павильон	продовольственные товары	19,3	22	Земельный участок, государственная собственность на который не разграничена	5 лет
15.	ИП Абдулаев Рафиг Муса оглы	г.Ханты-Мансийск, ул.Кооперативная, д.34-4	1	ул.Строителей ул.Дунина-Горкавича 86:12:0101090:264	– павильон	продовольственные товары (овощи-фрукты)	36,9	40,1	Земельный участок, государственная собственность на который не разграничена	5 лет
16.	ИП Мацагова Галина Николаевна	г.Ханты-Мансийск, ул.Пролетарская, д.3-5	1	ул.Чехова, д.63а, 86:12:0101073:49	павильон	непродовольственные товары (детские товары)	60	65	Земельный участок, государственная собственность на который не разграничена	5 лет
17.	ООО «Быстрое питание»	г.Ханты-Мансийск, ул.Сирина, д.3	1	ул.Калинина, остановка «Медучилище», 86:12:0101050:20	павильон	продукция общественного питания	39	45	Земельный участок, государственная собственность на который не разграничена	5 лет

18.	Определяется по результатам аукциона	—	1	ул.Мира, д.46 (р-н магазина «Монетка»)	киоск	непродовольственные товары (печатная продукция)	—	20	Земельный участок, государственная собственность на который не разграничена	5 лет
19.	Определяется по результатам аукциона	—	1	ул.Дзержинского, район дома №7 (парк им.Бориса Лосева)	павильон	продукция общественного питания	—	20	Земельный участок, государственная собственность на который не разграничена	5 лет
20.	Определяется по результатам аукциона	—	1	ул.Комсомольская, д.32	павильон	непродовольственные товары (цветы)	—	36	Земельный участок, государственная собственность на который не разграничена	5 лет
21.	Определяется по результатам аукциона	—	1	ул.К.Маркса, в районе дома №18а	павильон	непродовольственные товары (сувенирная продукция)	—	100	Земельный участок, государственная собственность на который не разграничена	5 лет
22.	Определяется по результатам аукциона	—	1	по ул.К.Маркса, в районе дома №18а	павильон	непродовольственные товары (сувенирная продукция)	—	80	Земельный участок, государственная собственность на который не разграничена	5 лет
23.	ООО «Быстрое питание»	г.Ханты-Мансийск, ул.Сирина, д.3	1	ул.К.Маркса, д.15, 86:12:0101039:32	павильон	продукция общественного питания	8	15	Земельный участок, государственная собственность на который не разграничена	5 лет
24.	Определяется по результатам аукциона	—	1	ул.К.Маркса, д.15	киоск	непродовольственные товары (печатная продукция)	—	10	Земельный участок, государственная собственность на который не разграничена	5 лет
25.	ИП Нагиев Шамед Агамед оглы	г.Ханты-Мансийск, ул.Парковая, д.66	1	ул.Энгельса, в районе дома №10, 86:12:0101068:17	павильон	непродовольственные товары (цветы)	48,09	52	Земельный участок, государственная собственность на который не разграничена	5 лет
26.	Определяется по результатам аукциона	—	1	ул.К.Маркса, д.6, 86:12:0101069:2	павильон	непродовольственные товары (цветы)	—	30	Земельный участок, государственная собственность на который не разграничена	5 лет
27.	ИП Чертушко Наталья Анатольевна	г.Ханты-Мансийск, ул.Пионерская, д.46, кв.47	1	ул.Собянина, д.3, 86:12:0101064:5	павильон	продовольственные товары	85,6	94,6	Земельный участок, государственная собственность на который не разграничена	5 лет
28.	Определяется по результатам аукциона	—	1	ул.Гагарина, д.114, район магазина «Геолог», 86:12:0102007:60	павильон	непродовольственные товары (цветы)	—	58	Земельный участок, государственная собственность на который не разграничена	5 лет
29.	ООО «Русский стиль»	г.Ханты-Мансийск, ул.Восточная, д.41	1	ул.Ключевая, д.13, 86:12:0102014:1286	павильон	продовольственные товары	108	157	Земельный участок, государственная собственность на который не разграничена	5 лет
30.	ИП Велиев Эмил Вилаят оглы	г.Ханты-Мансийск, ул.Свободы, д.35-4	1	ул.Лермонтова, д.18,	павильон	продовольственные товары	60	70,9	Земельный участок, государственная собственность на который не разграничена	5 лет
31.	ИП Гусейнов Шамхал Самандар оглы	г.Ханты-Мансийск, ул. Красногвардейская, д.7	1	ул.Ямская, д.3, 5, 86:12:0103005:84	павильон	непродовольственные товары (цветы)	41,2	45	Земельный участок, государственная собственность на который не разграничена	5 лет
32.	Глава КФХ Башмаков Владимир Алексеевич	Ханты-Мансийский район, с.Троица, ул.Центральная, д.15	1	ул.Ямская, д.3	павильон	продовольственные товары (продукция КФХ)	18	50	Земельный участок, государственная собственность на который не разграничена	5 лет
33.	Глава КФХ Башмаков Владимир Алексеевич	Ханты-Мансийский район, с.Троица, ул.Центральная, д.15	1	ул.Ямская, д.14	павильон	продовольственные товары (продукция КФХ)	18	50	Земельный участок, государственная собственность на который не разграничена	5 лет
34.	Определяется по результатам аукциона	—	1	ул.Ямская, д.14	павильон	продукция общественного питания	—	50	Земельный участок, государственная собственность на который не разграничена	5 лет
35.	Определяется по результатам аукциона	—	1	ул.Кирова, д.41, 86:12:0103017:45	павильон	аптечный пункт	—	400	Земельный участок, государственная собственность на который не разграничена	5 лет
36.	Определяется по результатам аукциона	—	1	ул.Гагарина (район аптеки, площадь Самарово)	передвижной киоск	продовольственные товары	—	20	Земельный участок, государственная собственность на который не разграничена	5 лет
37.	ИП Кузьмина Галина Анатольевна	г.Ханты-Мансийск, ул.Конева, д.22	1	ул.Конева, д.22, 86:12:0103029:6	павильон	непродовольственные товары	50	56	Земельный участок, государственная собственность на который не разграничена	5 лет
38.	Определяется по результатам аукциона	—	1	ул.Конева, в районе дома №10	павильон	продовольственные товары (продукция КФХ)	—	50	Земельный участок, государственная собственность на который не разграничена	5 лет
39.	Определяется по результатам аукциона	—	1	934 километр автодороги Ханты-Мансийск – Тобольск – Тюмень	п а в и л ь о н (объект придорожного хозяйства)	продовольственные товары, продукция общественного питания	—	100	Земельный участок, государственная собственность на который не разграничена	5 лет
40.	Определяется по результатам аукциона	—	1	ул.Объездная в районе Археопарка	павильон	продовольственные и непродовольственные товары	—	50	Земельный участок, государственная собственность на который не разграничена	5 лет
41.	Определяется по результатам аукциона	—	1	ул.Объездная в районе Археопарка	павильон	продовольственные и непродовольственные товары	—	25	Земельный участок, государственная собственность на который не разграничена	5 лет
42.	Определяется по результатам аукциона	—	1	ул.Объездная, район дома №12	остановочный комплекс с торговым павильоном	продовольственные и непродовольственные товары	—	31,5	Земельный участок, государственная собственность на который не разграничена	5 лет
43.	Определяется по результатам аукциона	—	1	ул.Студенческая, в районе «Экспоцентра» 86:12:0202008:1902	остановочный комплекс с торговым павильоном	продовольственные и непродовольственные товары	—	100	Земельный участок, государственная собственность на который не разграничена	5 лет
44.	Определяется по результатам аукциона	—	1	ул.Гагарина, район дома №169 (остановка Телецентр)	остановочный комплекс с торговым павильоном	продовольственные и непродовольственные товары	—	41	Земельный участок, государственная собственность на который не разграничена	5 лет



Схема размещения нестационарных торговых объектов  
на территории города Ханты-Мансийска

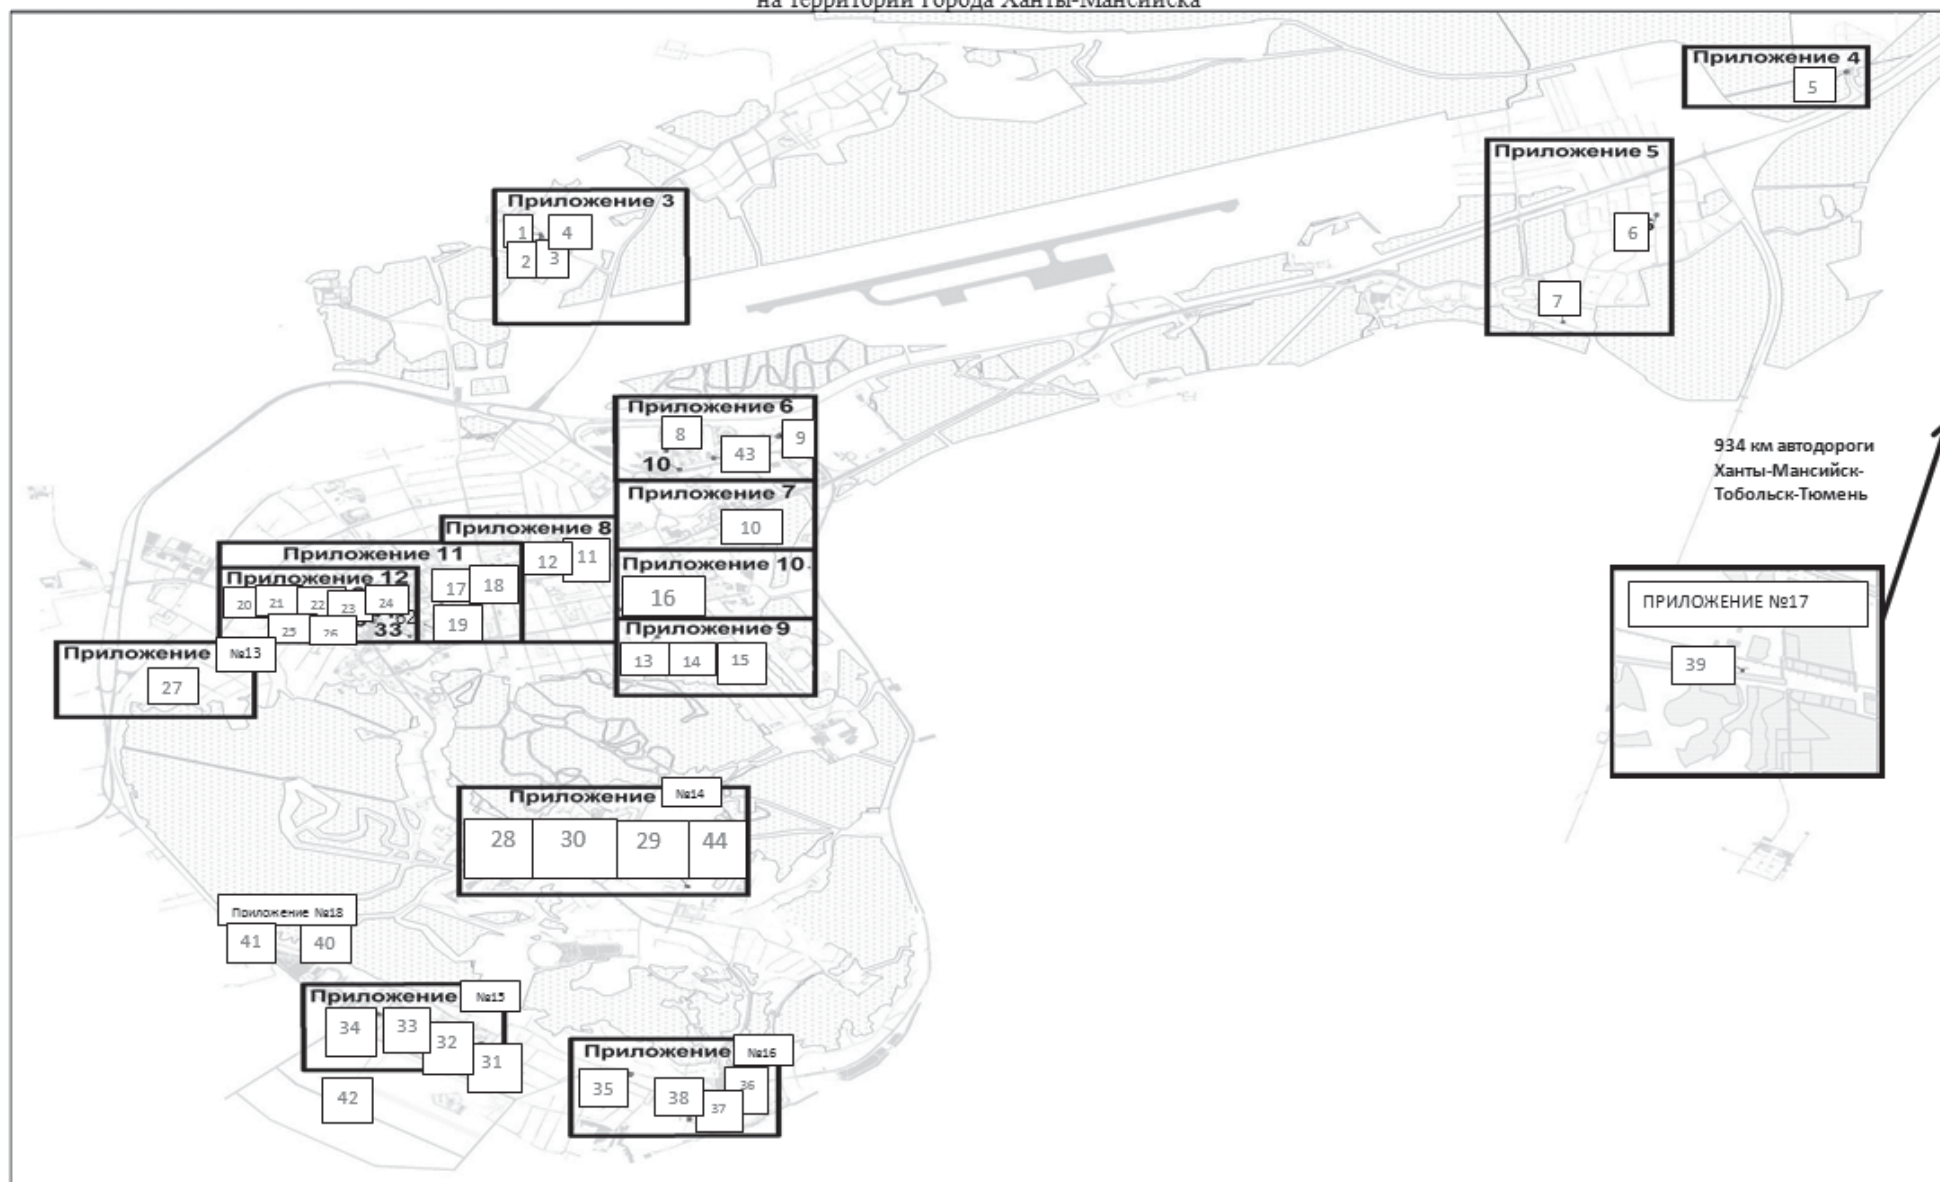

**Схема размещения нестационарных торговых объектов на территории города Ханты-Мансийска по следующим адресам:**

1. Ул. Уральская, (Учхоз). 2. Ул. Уральская, (Учхоз). 3. Ул. Уральская, район дома №5 (остановка Учхоз). 4. Ул. Уральская, район общежития №1




(Масштаб 1:4000)

УСЛОВНЫЕ ОБОЗНАЧЕНИЯ

 – границы земельных участков для нестационарных торговых объектов
  – границы объектов капитального строительства
  – границы дорог
  – границы земельных участков



Схема размещения нестационарных торговых объектов  
на территории города Ханты-Мансийска по следующим адресам:  
5.Остановочный комплекс с торговым павильоном у «Восточного» кладбища

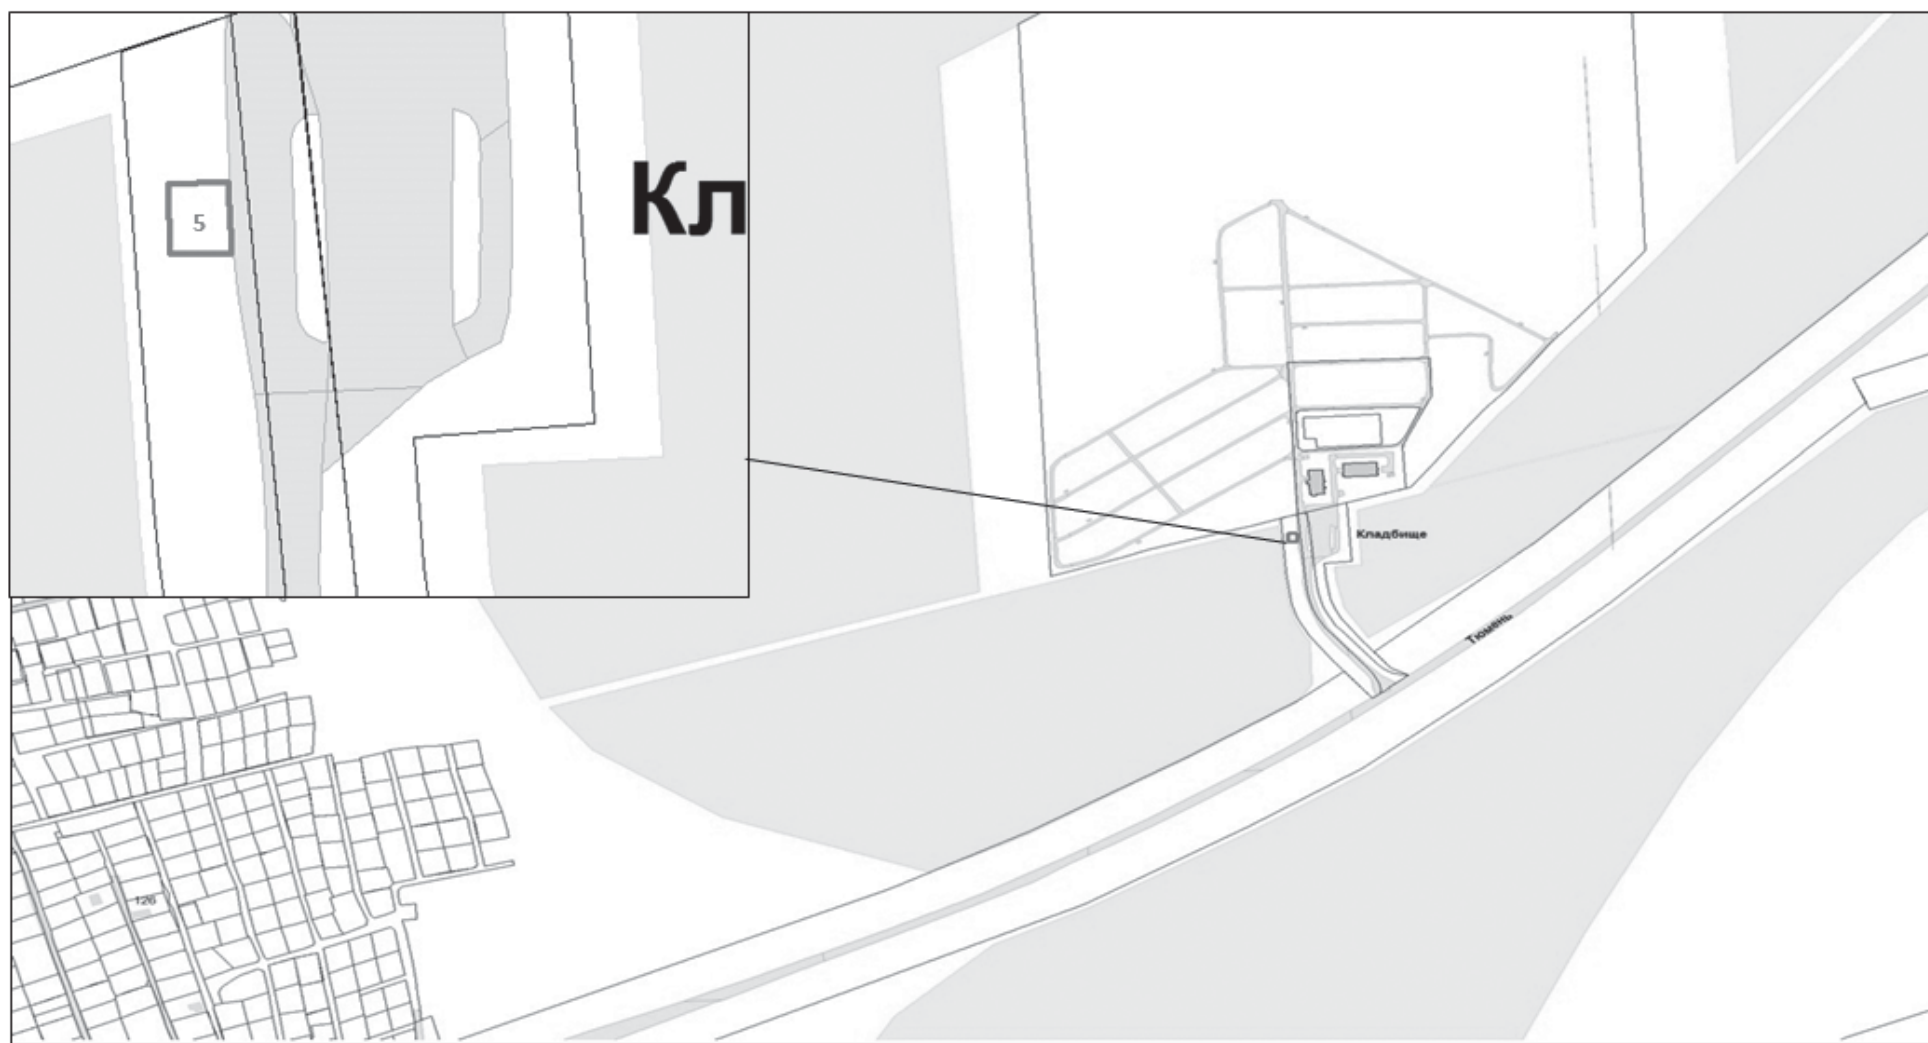

(Масштаб 1:5000)

## УСЛОВНЫЕ ОБОЗНАЧЕНИЯ

— границы земельных участков для нестационарных торговых объектов — границы объектов капитального строительства — границы дорог — границы земельных участков

Схема размещения нестационарных торговых объектов  
на территории города Ханты-Мансийска по следующим адресам:  
6.Ул.Фестивальная, д.19. 7.Ул.Ферма Горная, д.19



(Масштаб 1:5000)


## УСЛОВНЫЕ ОБОЗНАЧЕНИЯ

— границы земельных участков для нестационарных торговых объектов — границы объектов капитального строительства — границы дорог — границы земельных участков



**Схема размещения нестационарных торговых объектов  
на территории города Ханты-Мансийска по следующим адресам:**

8. Ул. Студенческая, д. 19, участок 1 9. Студенческий городок. 43. Ул. Студенческая, остановочный комплекс с торговым павильоном в районе «Экспоцентра»

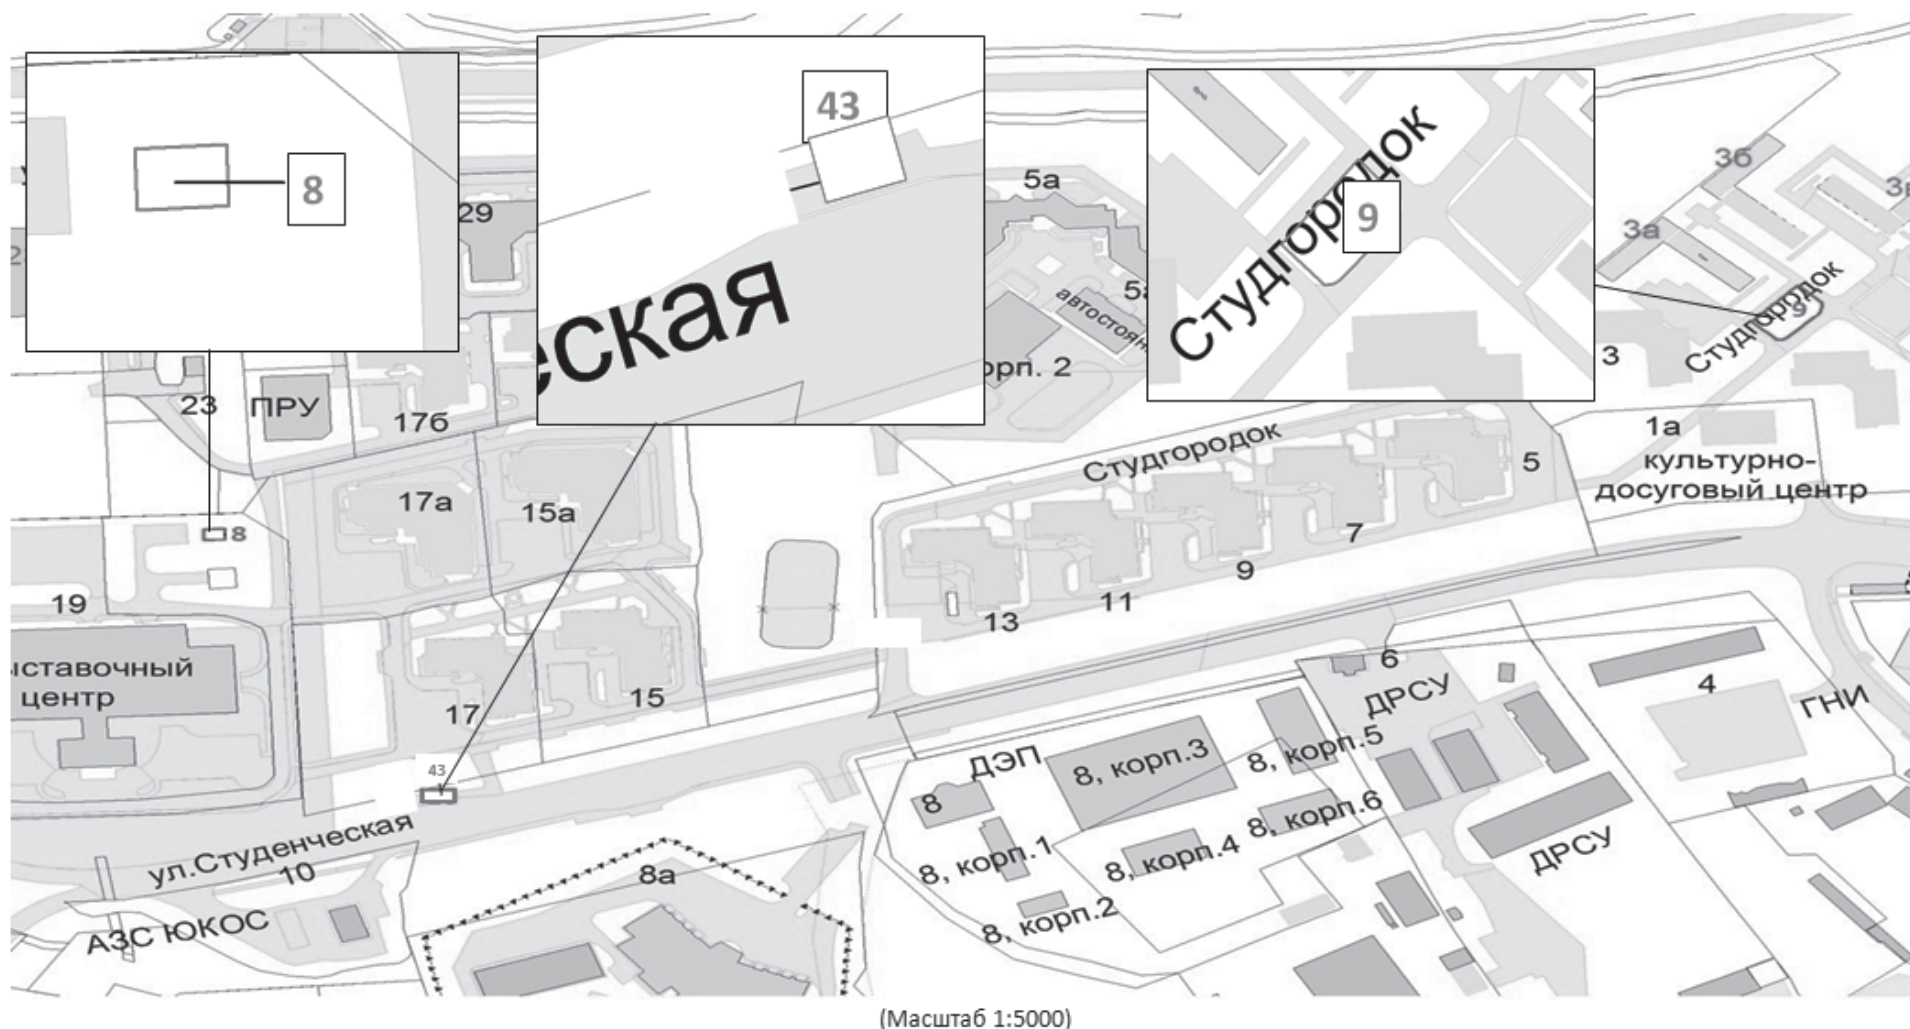

(Масштаб 1:5000)

УСЛОВНЫЕ ОБОЗНАЧЕНИЯ

— границы земельных участков для нестационарных торговых объектов


— границы объектов капитального строительства

— границы дорог

 – границы земельных участков

**Приложение 7  
к постановлению Администрации  
города Ханты-Мансийска  
от 27.08.2020 №1021**

Схема размещения нестационарных торговых объектов  
на территории города Ханты-Мансийска по следующим адресам:  
10.Ул.Мира, в районе домов №123-125

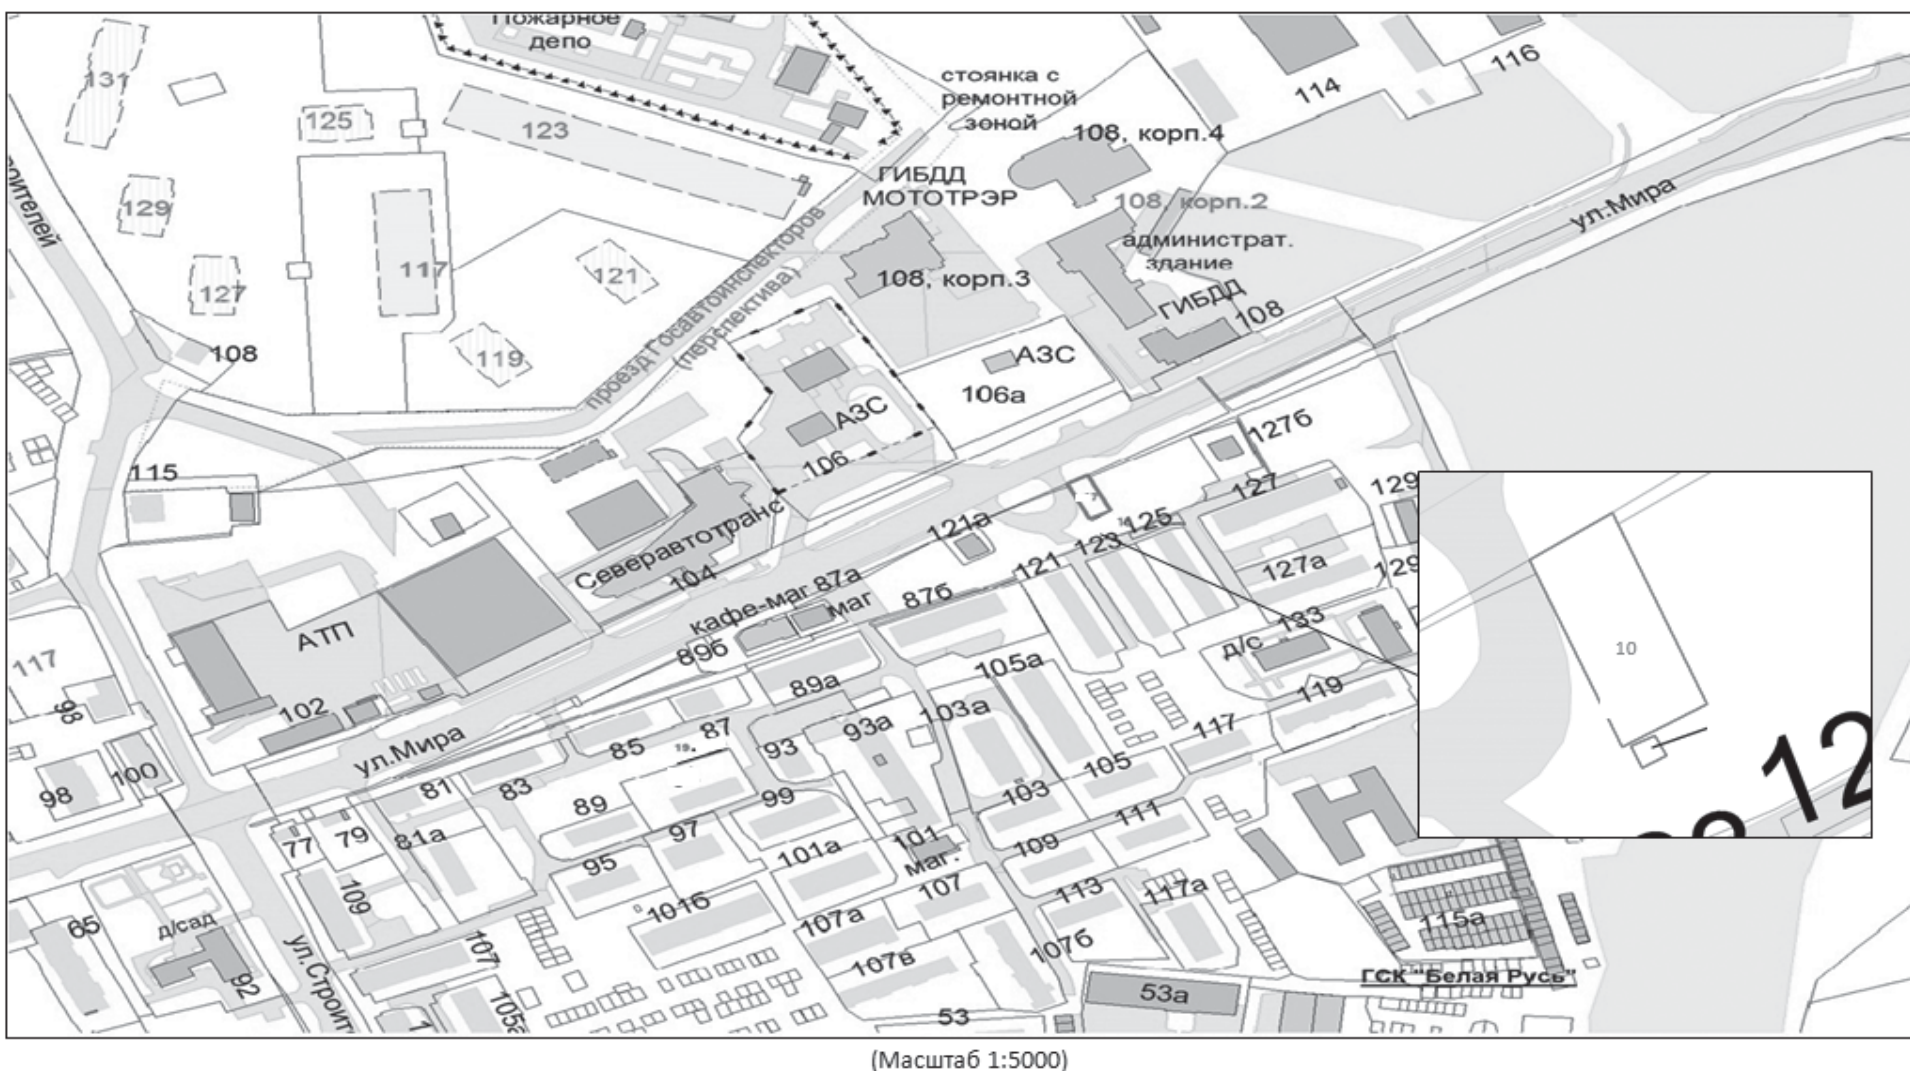

(Масштаб 1:5000)

УСЛОВНЫЕ ОБОЗНАЧЕНИЯ

— границы земельных участков для нестационарных торговых объектов


— границы объектов капитального строительства

– границы дорог

 – границы земельных участков



Схема размещения нестационарных торговых объектов  
на территории города Ханты-Мансийска по следующим адресам:  
11. Ул. Ленина, в районе дома №107. 12. Ул. Ленина, д.85

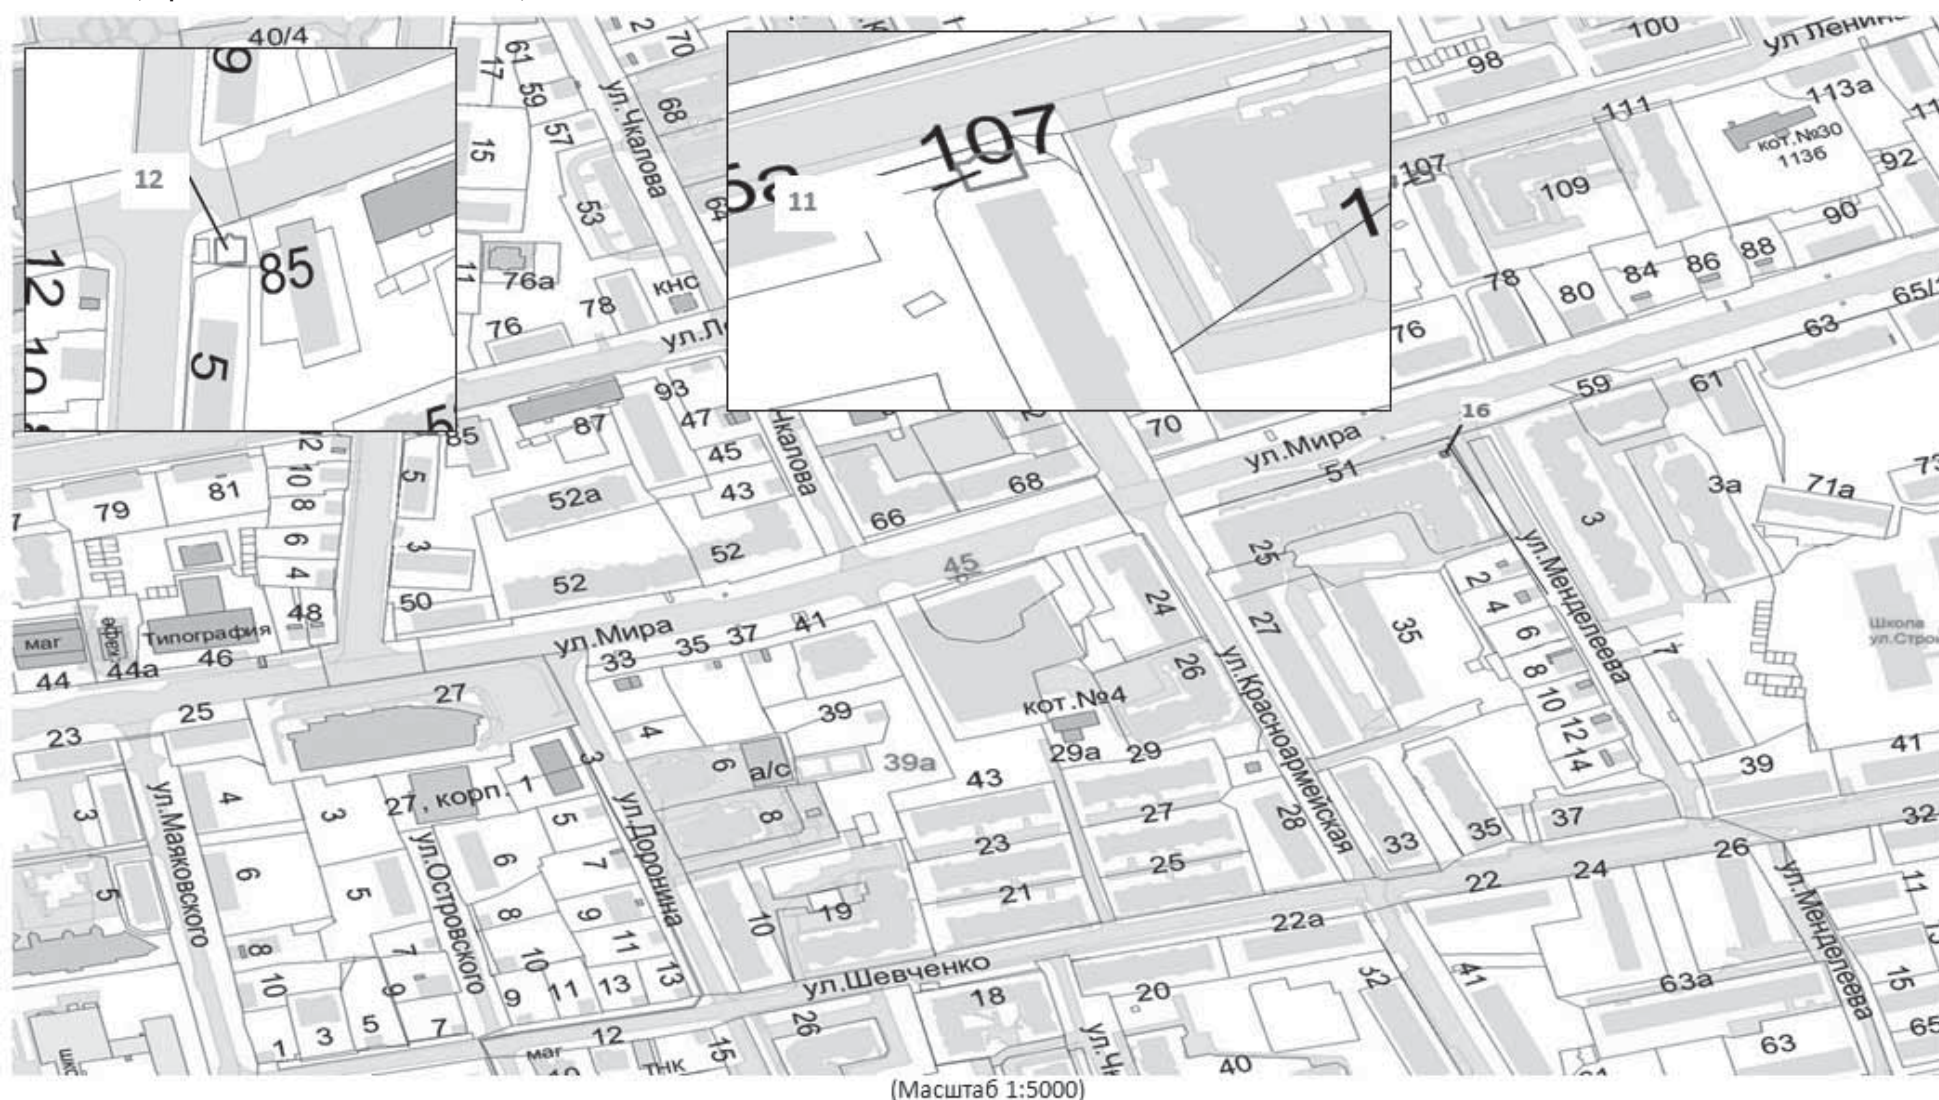


(Масштаб 1:5000)

## УСЛОВНЫЕ ОБОЗНАЧЕНИЯ

— границы земельных участков для нестационарных торговых объектов — границы объектов капитального строительства — границы дорог — границы земельных участков

Схема размещения нестационарных торговых объектов  
на территории города Ханты-Мансийска по следующим адресам:  
13. Ул. П. Лумумбы, в районе дома №57. 14. Ул. П. Лумумбы, д.60. 15. Ул. Строителей – ул. Дунина-Горкавича

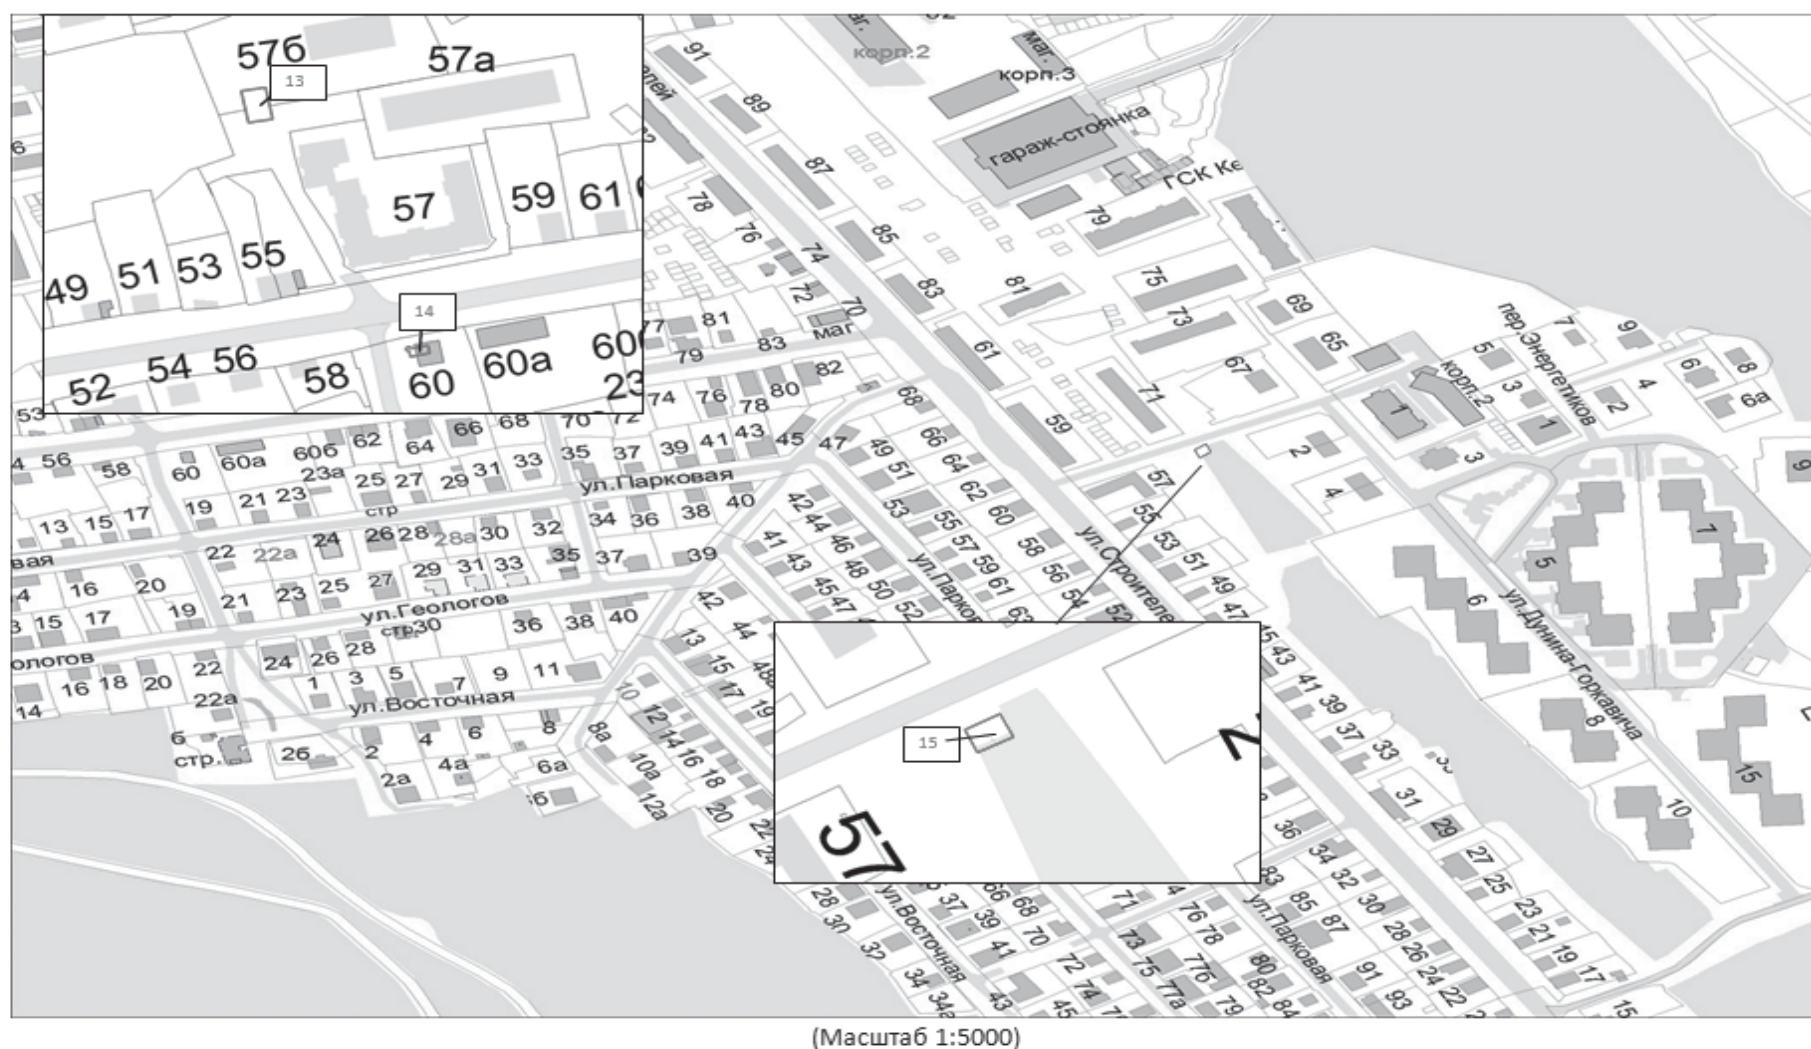


(Масштаб 1:5000)

## УСЛОВНЫЕ ОБОЗНАЧЕНИЯ

— границы земельных участков для нестационарных торговых объектов — границы объектов капитального строительства — границы дорог — границы земельных участков



Схема размещения нестационарных торговых объектов  
на территории города Ханты-Мансийска по следующим адресам:  
16. Ул. Чехова, д. 63а

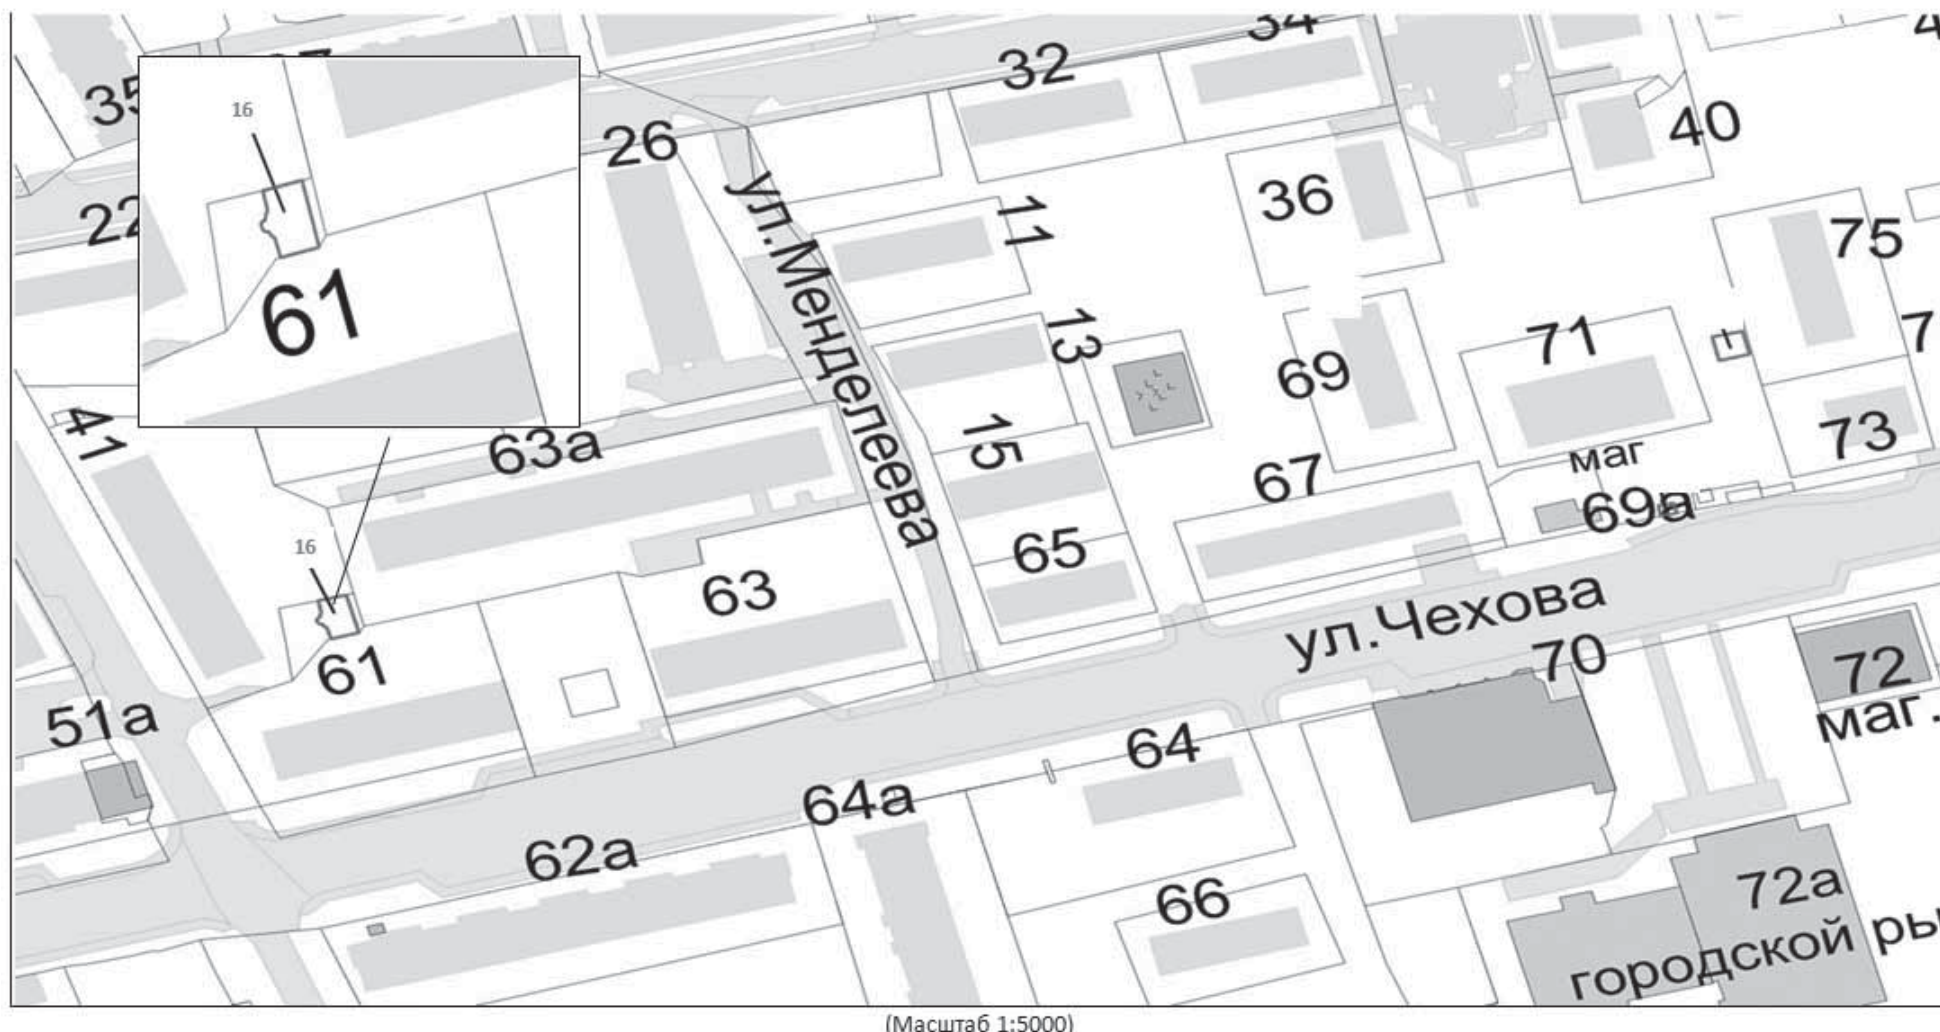


(Масштаб 1:5000)

УСЛОВНЫЕ ОБОЗНАЧЕНИЯ

— границы земельных участков для нестационарных торговых объектов — границы объектов капитального строительства — границы дорог — границы земельных участков

Схема размещения нестационарных торговых объектов  
на территории города Ханты-Мансийска по следующим адресам:  
17. Ул. Калинина, остановка «Медучилище». 18. Ул. Мира, д. 46 (район магазина «Монетка»). 19. Ул. Дзержинского, район д. 7 (парк им. Бориса Лосева)

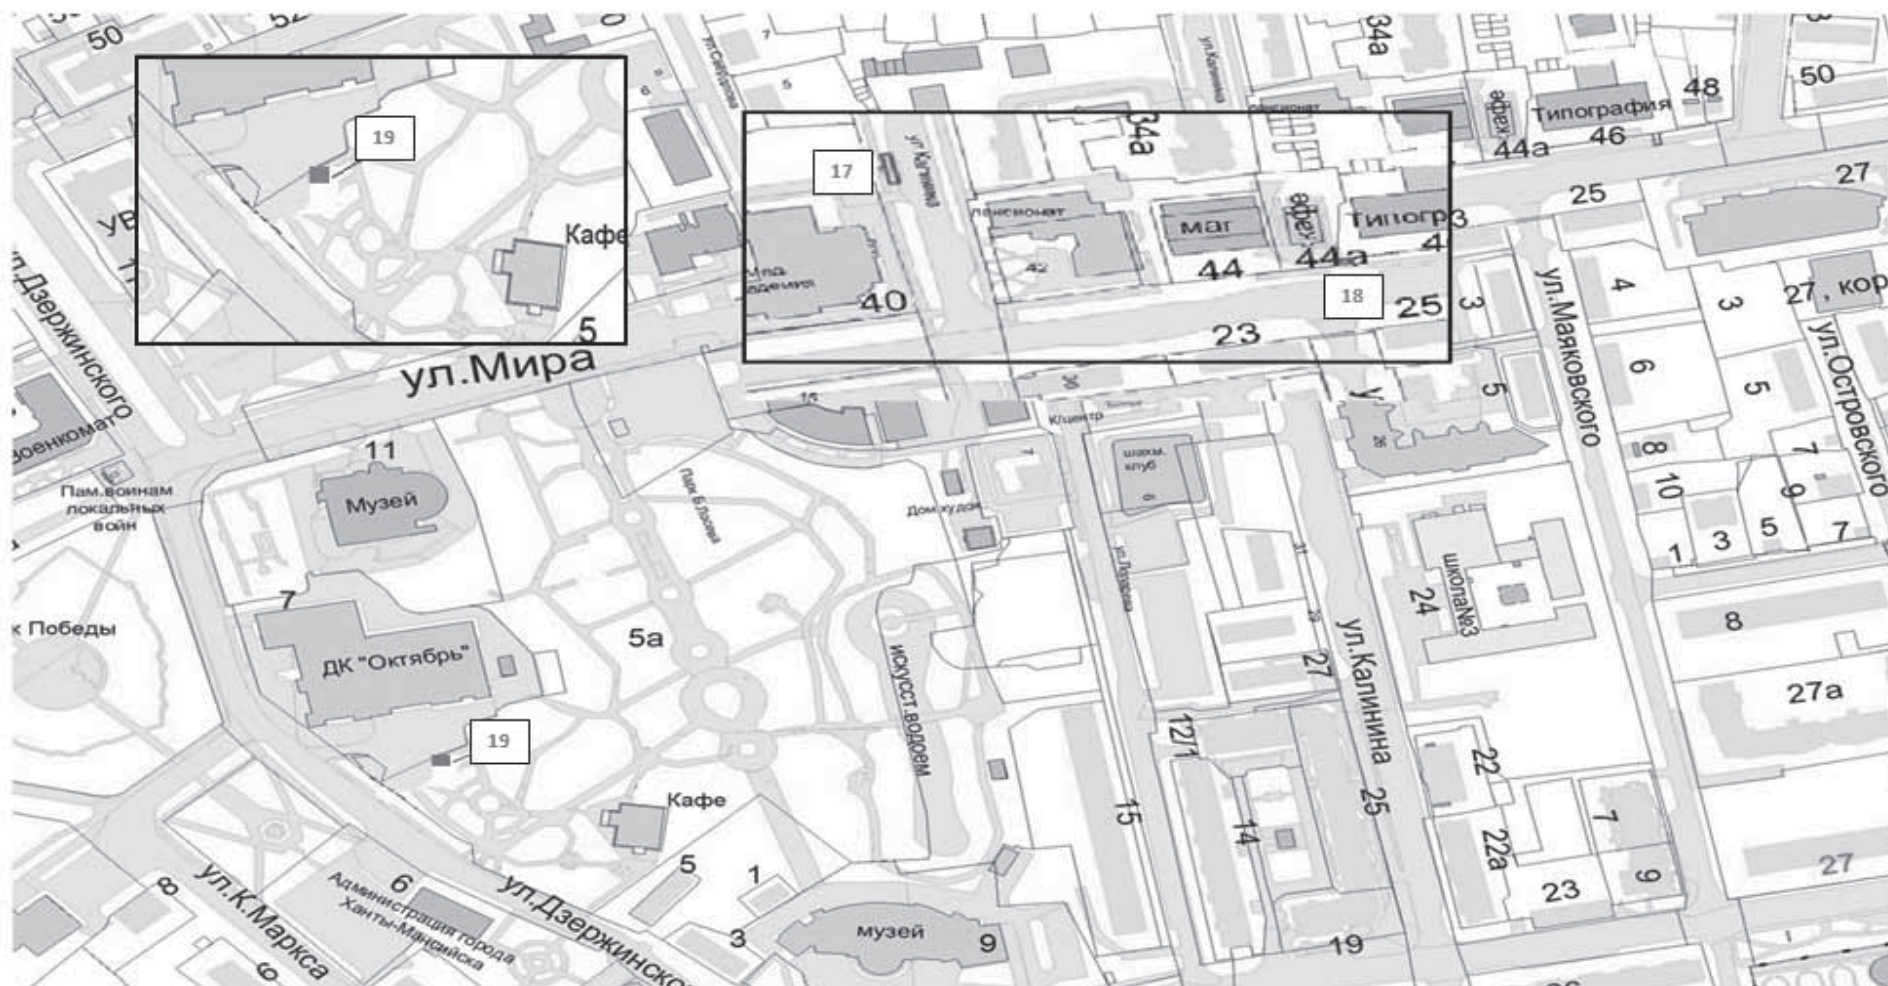

(Масштаб 1:5000)


УСЛОВНЫЕ ОБОЗНАЧЕНИЯ

— границы земельных участков для нестационарных торговых объектов — границы объектов капитального строительства — границы дорог — границы земельных участков



**Схема размещения нестационарных торговых объектов на территории города Ханты-Мансийска по следующим адресам:**

20. Ул. Комсомольская, д. 32. 21. Ул. К. Маркса, в районе дома №18а. 22. В районе дома по ул. К. Маркса, д. 18а. 23. Ул. К. Маркса, д. 15. 24. Ул. К. Маркса, д. 15. 25. Ул. Энгельса в районе дома №10. 26. Ул. К. Маркса, д. 6

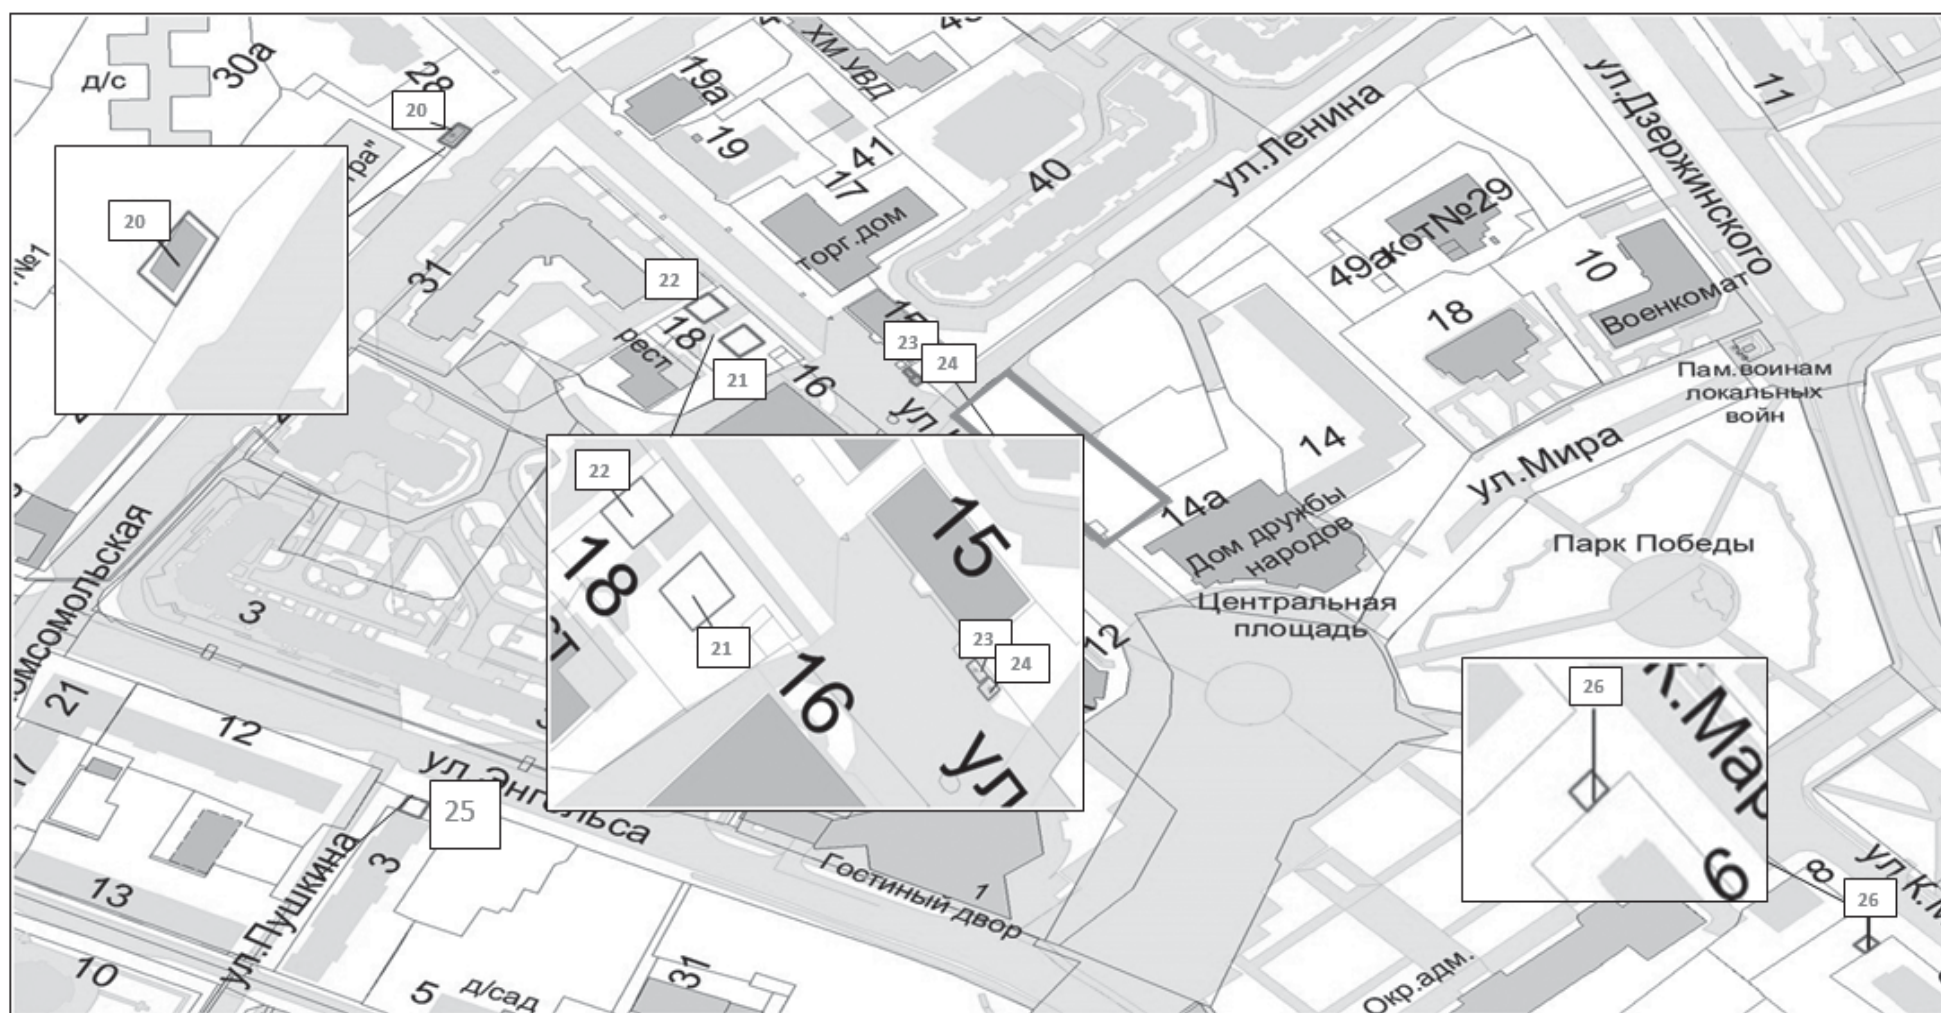

(Масштаб 1:5000)

УСЛОВНЫЕ ОБОЗНАЧЕНИЯ

— границы земельных участков для нестационарных торговых объектов


— границы объектов капитального строительства

— границы дорог

□ – границы земельных участков

**Приложение 13  
к постановлению Администрации  
города Ханты-Мансийска  
от 27.08.2020 №1021**

Схема размещения нестационарных торговых объектов  
на территории города Ханты-Мансийска по следующим адресам:  
27.Ул.Собянина, д.3

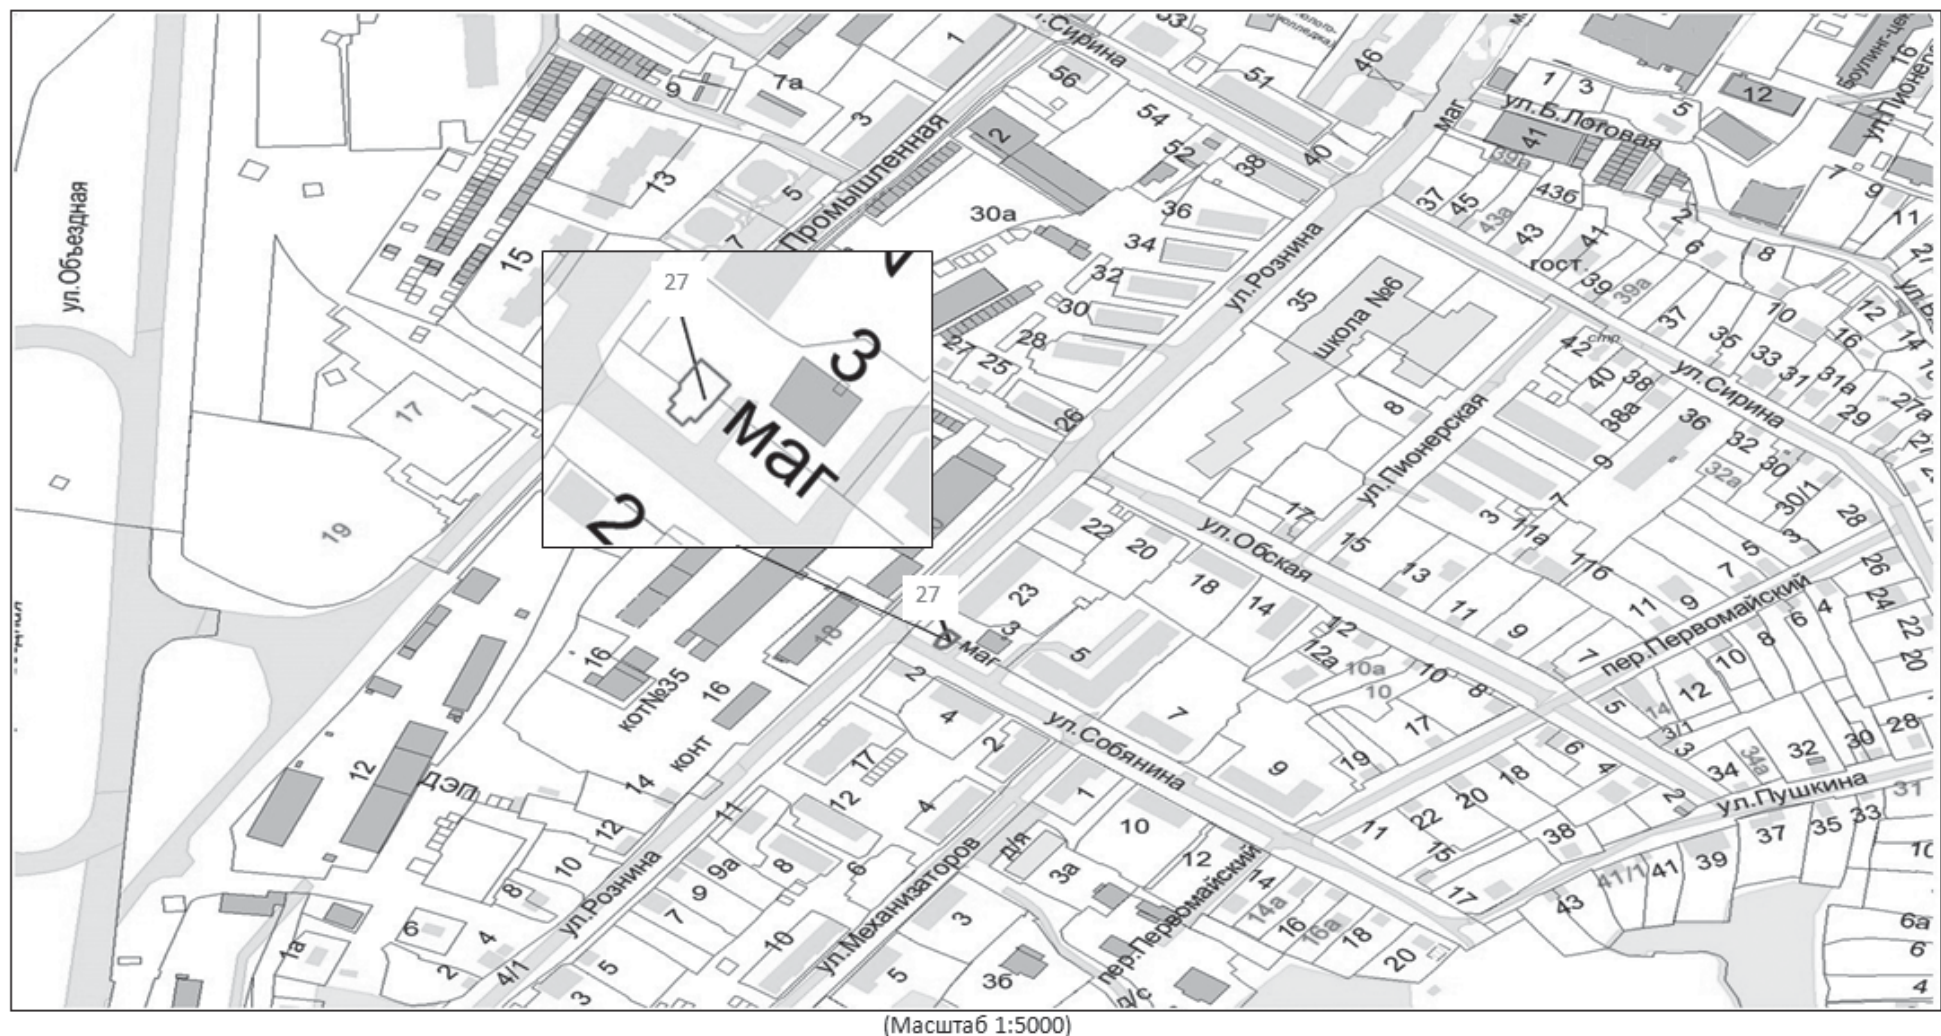

(Масштаб 1:5000)

УСЛОВНЫЕ ОБОЗНАЧЕНИЯ

— границы земельных участков для нестационарных торговых объектов

— границы объектов капитального строительства

— границы дорог

— границы земельных участков



Схема размещения нестационарных торговых объектов  
на территории города Ханты-Мансийска по следующим адресам:  
28. Ул. Гагарина, д. 114, район магазина «Геолог». 29. Ул. Ключевая, д. 13.  
30. Ул. Лермонтова, д. 18. 44. Ул. Гагарина, д. 169




(Масштаб 1:5000)

УСЛОВНЫЕ ОБОЗНАЧЕНИЯ

— границы земельных участков для нестационарных торговых объектов — границы объектов капитального строительства — границы дорог — границы земельных участков

Схема размещения нестационарных торговых объектов  
на территории города Ханты-Мансийска по следующим адресам:  
31. Ул. Ямская, д. 3, 5. 32. Ул. Ямская, д. 3. 33. Ул. Ямская, д. 14. 34. Ул. Ямская, д. 14. 42. Ул. Обьездная д. 12

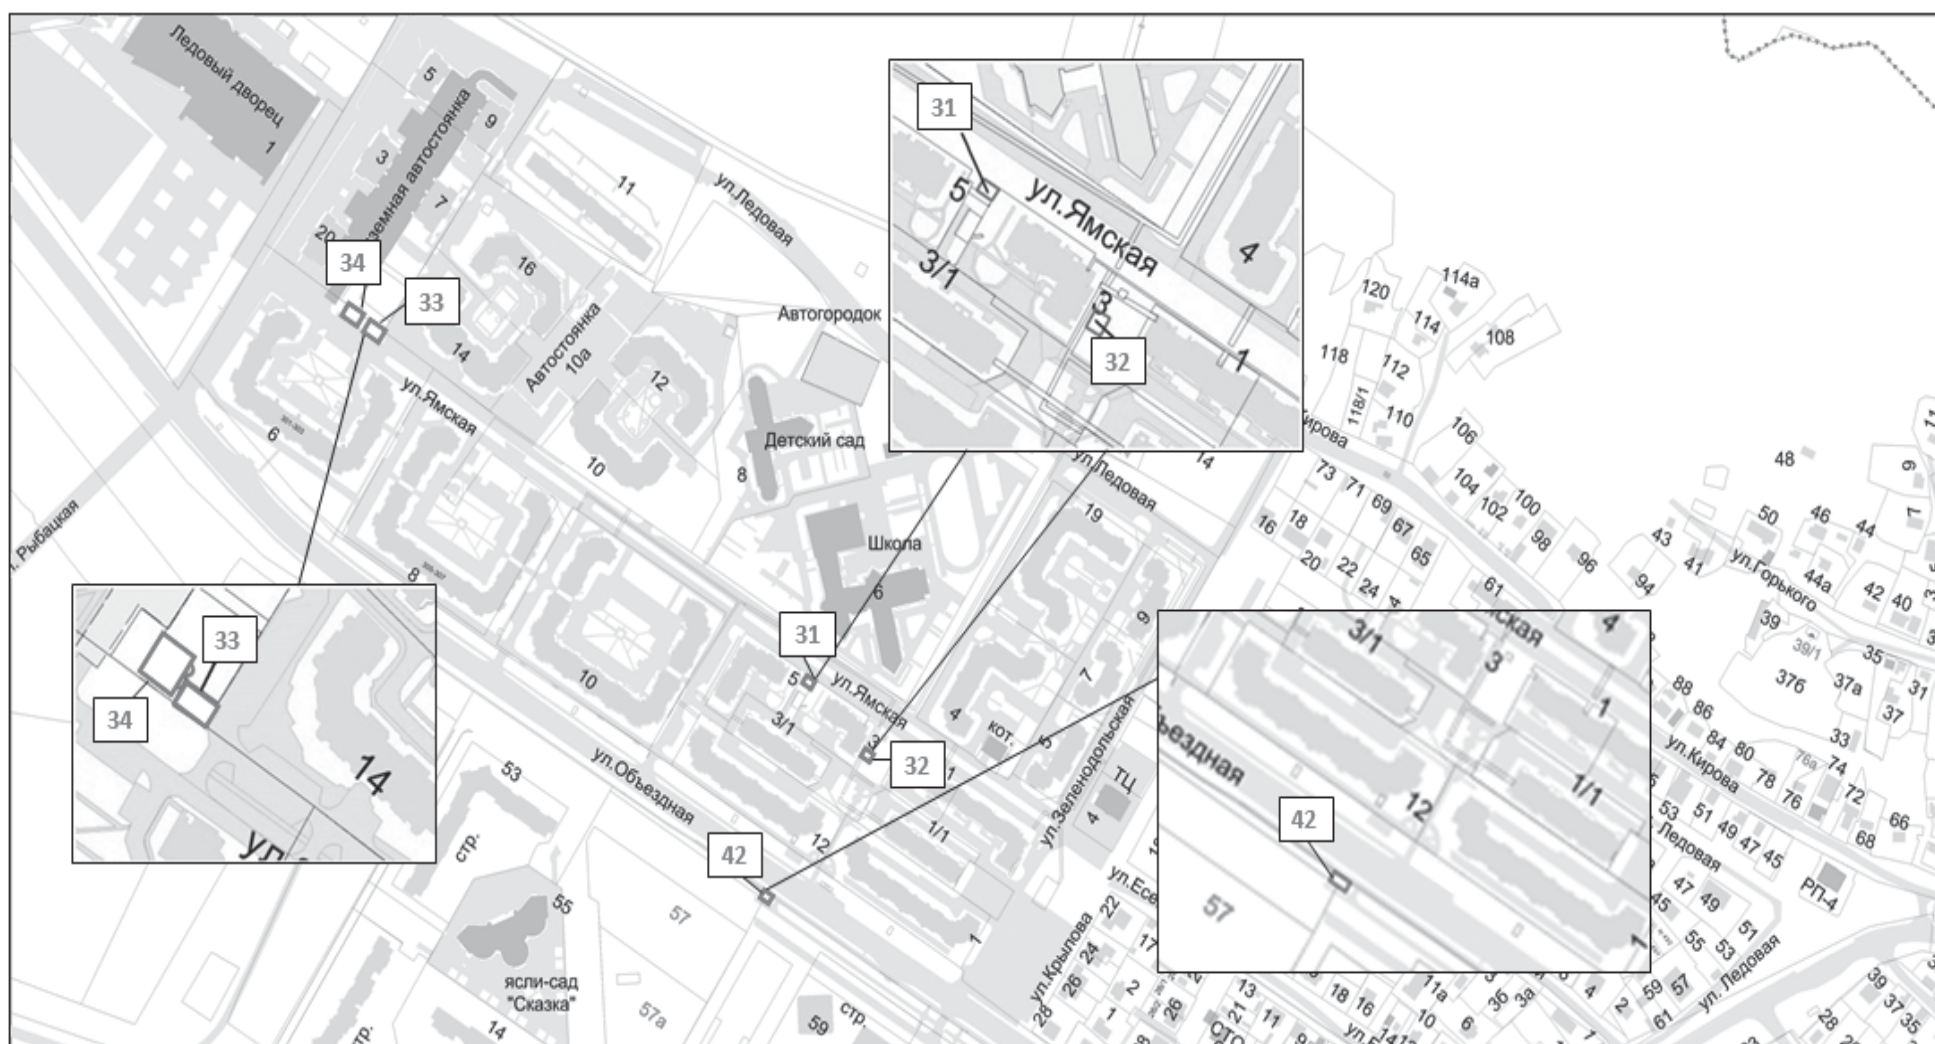

(Масштаб 1:5000)

УСЛОВНЫЕ ОБОЗНАЧЕНИЯ

— границы земельных участков для нестационарных торговых объектов — границы объектов капитального строительства — границы дорог — границы земельных участков



Схема размещения нестационарных торговых объектов  
на территории города Ханты-Мансийска по следующим адресам:

35. Ул. Кирова, д. 41. 36. Ул. Гагарина (район аптеки, площадь Самарово). 37. Ул. Конева, д. 22. 38. Ул. Конева, район дома №10



(Масштаб 1:5000)

УСЛОВНЫЕ ОБОЗНАЧЕНИЯ



— границы земельных участков для нестационарных торговых объектов



— границы объектов капитального строительства



— границы дорог



— границы земельных участков

Схема размещения нестационарных торговых объектов  
на территории города Ханты-Мансийска по следующим адресам:

39. 934 км автодороги Ханты-Мансийск – Тобольск – Тюмень



(Масштаб 1:5000)

УСЛОВНЫЕ ОБОЗНАЧЕНИЯ



— границы земельных участков для нестационарных торговых объектов



— границы объектов капитального строительства




— границы дорог



— границы земельных участков



Схема размещения нестационарных торговых объектов на территории города Ханты-Мансийска по следующим адресам:  
40.Ул.Объездная в районе Археопарка. 41.Ул.Объездная в районе Археопарка

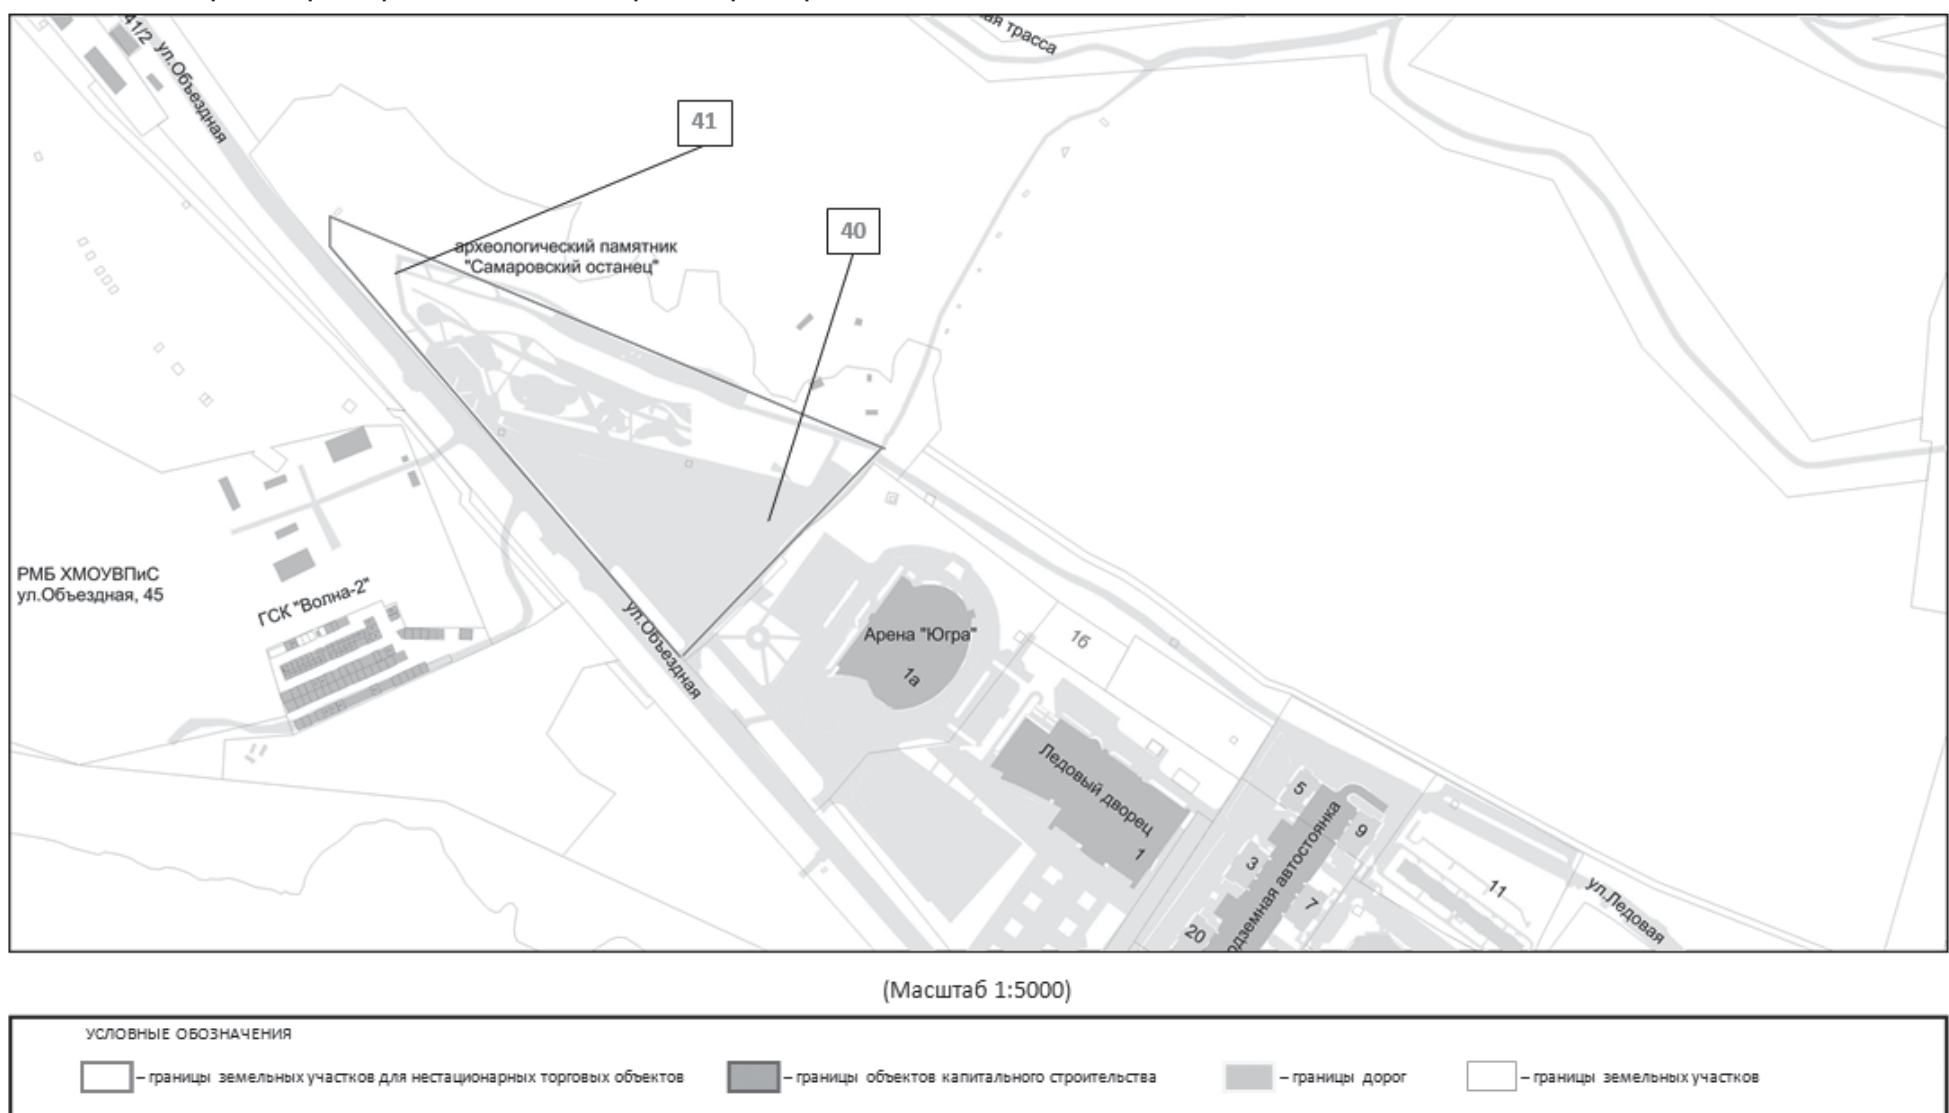

ГЛАВА ГОРОДА ХАНТЫ-МАНСКИЙСКА		ПОСТАНОВЛЕНИЕ	
от 27.08.2020		№55	
О награждении			
<p>В соответствии с решением Думы города Ханты-Мансийска от 30.01.2017 №78-VI РД «О наградах города Ханты-Мансийска», учитывая протокол заседания комиссии по наградам Администрации города Ханты-Мансийска от 20.08.2020 №18, руководствуясь статьёй 70 Устава города Ханты-Мансийска:</p> <p>1.Наградить Почетной грамотой Главы города Ханты-Мансийска за многолетний добросовестный труд и достигнутые успехи в воспитании и обучении подрастающего поколения города Ханты-Мансийска:</p> <p>Фирсову Марину Леонидовну, заместителя директора муниципального бюджетного общеобразовательного учреждения «Гимназия №1»;</p> <p>Ряшину Анжелику Юрьевну, заместителя директора муниципального бюджетного общеобразовательного учреждения «Гимназия №1»;</p> <p>Бундакову Елену Михайловну, старшего воспитателя муниципального бюджетного дошкольного образовательного учреждения «Детский сад №2 «Дюймовочка»;</p> <p>Попову Елену Ивановну, воспитателя муниципального бюджетного дошкольного образовательного учреждения «Центр развития ребенка – детский сад №7 «Елочка».</p> <p>2.Наградить Благодарственным письмом Главы города Ханты-Мансийска:</p> <p>2.1.За добросовестный труд, педагогическое мастерство в совершенствовании учебно-воспитательного процесса и всестороннее развитие подрастающего поколения города Ханты-Мансийска:</p> <p>Чебыкину Юлию Валерьевну, учителя муниципального бюджетного общеобразовательного учреждения «Гимназия №1»;</p> <p>Янбаеву Гульфию Зайнитдиновну, учителя начальных классов муниципального бюджетного общеобразовательного учреждения «Средняя общеобразовательная школа №2»;</p> <p>Токареву Людмилу Анатольевну, учителя английского языка муниципального бюджетного общеобразовательного учреждения «Средняя общеобразовательная школа с углубленным изучением отдельных предметов №3»;</p> <p>Кобылину Веру Анатольевну, учителя начальных классов муниципального бюджетного общеобразовательного учреждения «Средняя общеобразовательная школа №4»;</p> <p>Сумановскую Галию Халиловну, учителя русского языка и литературы муниципального бюджетного общеобразовательного учреждения «Средняя общеобразовательная школа с углубленным изучением отдельных предметов №3»;</p> <p>Ханафину Амину Задаевну, заместителя директора по учебно-воспитательной работе муниципального бюджетного общеобразовательного учреждения «Средняя общеобразовательная школа №5»;</p> <p>Кириллову Марину Ивановну, учителя начальных классов муниципального бюджетного общеобразовательного учреждения «Средняя общеобразовательная школа №6 имени Сирина Николая Ивановича»;</p> <p>Ефремова Алексея Владимировича, музыкального руководителя муниципального бюджетного общеобразовательного учреждения «Средняя общеобразовательная школа №8»;</p> <p>Денисову Светлану Анатольевну, воспитателя муниципального бюджетного дошкольного образовательного учреждения «Центр развития ребенка – детский сад №8 «Солнышко»;</p> <p>Семиотрочеву Ольгу Ивановну, музыкального руководителя муниципального бюджетного дошкольного образовательного учреждения «Центр развития ребенка – детский сад №8 «Солнышко».</p> <p>2.2.За поддержку и активное участие в реализации социально-значимых инициатив в сфере образования города Ханты-Мансийска:</p> <p>Гуринову Марину Михайловну, специалиста отдела кадров муниципального бюджетного общеобразовательного учреждения «Средняя общеобразовательная школа №6 имени Сирина Николая Ивановича»;</p> <p>Касимову Татьяну Маратовну, специалиста по кадрам муниципального бюджетного дошкольного образовательного учреждения «Детский сад №6 «Ласточка»;</p> <p>Набиеву Елену Геннадьевну, специалиста по кадрам муниципального бюджетного дошкольного образовательного учреждения «Центр развития ребенка – детский сад №7 «Елочка».</p> <p>3.Объявить Благодарность Главы города Ханты-Мансийска за многолетний добросовестный труд и педагогическое мастерство в воспитании и обучении подрастающего поколения города Ханты-Мансийска:</p> <p>Джалиловой Рите Нуриевне, учителю математики муниципального бюджетного общеобразовательного учреждения «Средняя общеобразовательная школа №5»;</p> <p>Загваздиной Римме Ринатовне, учителю русского языка и литературы муниципального бюджетного общеобразовательного учреждения «Центр образования «Школа-сад №7»;</p> <p>Анисимовой Анастасии Анатольевне, заместителю директора по дошкольному образованию муниципального бюджетного общеобразовательного учреждения «Центр образования «Школа-сад №7»;</p> <p>Спутаньку Александру Николаевичу, начальнику технического отдела муниципального казенного учреждения дополнительного образования «Центр развития образования».</p> <p>4.В соответствии с пунктами 3, 4 Положения о наградах Главы города Ханты-Мансийска, утвержденного решением Думы города Ханты-Мансийска от 30.01.2017 №78-VI РД «О наградах города Ханты-Мансийска», управлению бухгалтерского учета и использования финансовых средств Администрации города Ханты-Мансийска произвести выплату денежной премии.</p> <p>5.Опубликовать настоящее постановление в газете «Самарово – Ханты-Мансийск» и разместить на Официальном информационном портале органов местного самоуправления города Ханты-Мансийска в сети Интернет.</p> <p>6.Контроль за выполнением настоящего постановления оставляю за собой.</p>			
Исполняющий полномочия Главы города Ханты-Мансийска		Н.А.Дунаевская	

АДМИНИСТРАЦИЯ ГОРОДА ХАНТЫ-МАНСКИЙСКА		ПОСТАНОВЛЕНИЕ	
от 31.08.2020		№1026	
О внесении изменений в постановление Администрации города Ханты-Мансийска от 03.12.2013 №1600 «Об утверждении порядка выдачи согласий (разрешений) на заключение трудового договора с несовершеннолетними»			
<p>В целях приведения муниципальных правовых актов города Ханты-Мансийска в соответствие с действующим законодательством, руководствуясь статьёй 71 Устава города Ханты-Мансийска:</p> <p>1.Внести изменения в постановление от 03.12.2013 №1600 «Об утверждении порядка выдачи согласий (разрешений) на заключение трудового договора с несовершеннолетними» согласно приложению к настоящему постановлению.</p> <p>2.Настоящее постановление вступает в силу после его официального опубликования.</p>			
Исполняющий полномочия Главы города Ханты-Мансийска		Н.А.Дунаевская	

Изменения в постановление Администрации города Ханты-Мансийска от 03.12.2013 №1600 «Об утверждении порядка выдачи согласий (разрешений) на заключение трудового договора с несовершеннолетними» (далее – постановление)	
<p>В приложение к постановлению внести изменения, изложив пункт 2.1 раздела 2 в следующей редакции:</p> <p>«2.1.Управление выдает согласие на заключение трудового договора с лицом, получившим общее образование и достигшим возраста четырнадцати лет, для выполнения легкого труда, не причиняющего вреда его здоровью, либо с лицом, получающим общее образование и достигшим возраста четырнадцати лет, для выполнения в свободное от получения образования время легкого труда, не причиняющего вреда его здоровью и без ущерба для освоения образовательной программы, в том числе для осуществления ухода за нетрудоспособным гражданином.».</p>	



**АДМИНИСТРАЦИЯ ГОРОДА ХАНТЫ-МАНСИЙСКА**

## ПОСТАНОВЛЕНИЕ

от 31.08.2020 №1024

О внесении изменений в постановление  
Администрации города Ханты-Мансийска  
от 08.11.2013 №1450 «Об утверждении  
муниципальной программы «Основные  
направления развития в области управления  
и распоряжения муниципальной  
собственностью города Ханты-Мансийска»

В целях приведения муниципальных правовых актов города Ханты-Мансийска в соответствие с действующим законодательством, руководствуясь статьей 71 Устава города Ханты-Мансийска: 1.Внести в постановление Администрации города Ханты-Мансийска от 08.11.2013 №1450 «Об утверждении муниципальной программы «Основные направления развития в области управления и распоряжения муниципальной собственностью города Ханты-Мансийска» изменения согласно приложению к настоящему постановлению.

2.Настоящее постановление вступает в силу после его официального опубликования.

**Исполняющий полномочия  
Главы города  
Ханты-Мансийска**

**Н.А.Дунаевская**

Приложение  
к постановлению Администрации  
города Ханты-Мансийска  
от 31.08.2020 №1024

### Распределение финансовых ресурсов муниципальной программы

№ ос-нов-но-го меро-прия-тия	Основные мероприятия муниципальной программы (их связь с целевыми показателями муниципальной программы)	Главный распорядитель бюджет-ных средств	Исполнители про-граммы	Источники финан-сирования	Финансовые затраты на реализацию (рублей)											
					всего	в том числе:										
						2019 год	2020 год	2021 год	2022 год	2023 год	2024 год	2025 год	2026-2030 годы			
1	2	3	4	5	6	7	8	9	10	11	12	13	14			
1.	Организация обеспечения формирования состава и структуры муниципального имущества, предназначенного для решения вопросов местного значения, совершенствования системы его учета и обеспечения контроля за его сохранностью (1, 4, 5)	Департамент муниципальной собственности	Департамент муниципальной собственности	всего	310 457 706,29	18 530 455,40	26 538 840,99	26 538 840,99	26 538 840,99	26 538 840,99	26 538 840,99	26 538 840,99	132 694 204,95			
				ф е д е р а л ь н ы й бюджет	0,00		0,00	0,00	0,00	0,00	0,00	0,00	0,00			
				бюджет автоном-ного округа	0,00		0,00	0,00	0,00	0,00	0,00	0,00	0,00			
				бюджет города	310 457 706,29	18 530 455,40	26 538 840,99	26 538 840,99	26 538 840,99	26 538 840,99	26 538 840,99	26 538 840,99	132 694 204,95			
				иные источники финансирования	0,00		0,00	0,00	0,00	0,00	0,00	0,00	0,00			
			МКУ «Дирекция по содержанию имущества казны»	всего	260 856 367,33	34 529 607,33	20 575 160,00	20 575 160,00	20 575 160,00	20 575 160,00	20 575 160,00	20 575 160,00	102 875 800,00			
				ф е д е р а л ь н ы й бюджет	0,00		0,00	0,00	0,00	0,00	0,00	0,00	0,00			
				бюджет автоном-ного округа	0,00		0,00	0,00	0,00	0,00	0,00	0,00	0,00			
				бюджет города	260 856 367,33	34 529 607,33	20 575 160,00	20 575 160,00	20 575 160,00	20 575 160,00	20 575 160,00	20 575 160,00	102 875 800,00			
				иные источники финансирования	0,00		0,00	0,00	0,00	0,00	0,00	0,00	0,00			
				Департамент градостроительства и архитектуры	МКУ «Управление капитального строительства города Ханты-Мансийска»	всего	204 538 800,00	2 901 900,00	14 057 900,00	18 757 900,00	18 757 900,00	18 757 900,00	18 757 900,00	18 757 900,00	93 789 500,00	
						ф е д е р а л ь н ы й бюджет	0,00		0,00	0,00	0,00	0,00	0,00	0,00	0,00	
		бюджет автоном-ного округа	0,00				0,00	0,00	0,00	0,00	0,00	0,00	0,00			
		бюджет города	204 538 800,00			2 901 900,00	14 057 900,00	18 757 900,00	18 757 900,00	18 757 900,00	18 757 900,00	18 757 900,00	93 789 500,00			
		иные источники финансирования	0,00				0,00	0,00	0,00	0,00	0,00	0,00	0,00			
		Д е п а р т а м е н т градостроитель-ства и архитектуры	всего		40 374 000,00	40 374 000,00	0,00	0,00	0,00	0,00	0,00	0,00	0,00			
			ф е д е р а л ь н ы й бюджет		0,00		0,00	0,00	0,00	0,00	0,00	0,00	0,00			
			бюджет автоном-ного округа		0,00		0,00	0,00	0,00	0,00	0,00	0,00	0,00			
			бюджет города		40 374 000,00	40 374 000,00	0,00	0,00	0,00	0,00	0,00	0,00	0,00			
			иные источники финансирования		0,00		0,00	0,00	0,00	0,00	0,00	0,00	0,00			
			Д е п а р т а м е н т управления финансами		Департамент управления финансами	всего	0,00	0,00	0,00	0,00	0,00	0,00	0,00	0,00	0,00	
						ф е д е р а л ь н ы й бюджет	0,00		0,00	0,00	0,00	0,00	0,00	0,00	0,00	
		бюджет автоном-ного округа		0,00			0,00	0,00	0,00	0,00	0,00	0,00	0,00			
		бюджет города		0,00		0,00	0,00	0,00	0,00	0,00	0,00	0,00	0,00			
иные источники финансирования	0,00			0,00		0,00	0,00	0,00	0,00	0,00	0,00					
2.	Организация обеспечения деятельности Департамента муниципальной собственности и МКУ «Дирекция по содержанию имущества казны» (2, 3)	Департамент муниципальной собственности	Департамент муниципальной собственности	всего	801 184 992,35	60 879 107,35	67 300 535,00	67 300 535,00	67 300 535,00	67 300 535,00	67 300 535,00	336 502 675,00				
				ф е д е р а л ь н ы й бюджет	481 154,43	481 154,43	0,00	0,00	0,00	0,00	0,00	0,00	0,00			
				бюджет автоном-ного округа	0,00		0,00	0,00	0,00	0,00	0,00	0,00	0,00			
				бюджет города	800 703 837,92	60 397 952,92	67 300 535,00	67 300 535,00	67 300 535,00	67 300 535,00	67 300 535,00	336 502 675,00				
				иные источники финансирования	0,00		0,00	0,00	0,00	0,00	0,00	0,00	0,00			
			МКУ «Дирекция по содержанию имущества казны»	всего	511 037 660,27	42 761 718,40	42 570 540,17	42 570 540,17	42 570 540,17	42 570 540,17	42 570 540,17	42 570 540,17	212 852 700,85			
				ф е д е р а л ь н ы й бюджет	0,00		0,00	0,00	0,00	0,00	0,00	0,00	0,00			
				бюджет автоном-ного округа	0,00		0,00	0,00	0,00	0,00	0,00	0,00	0,00			
				бюджет города	511 037 660,27	42 761 718,40	42 570 540,17	42 570 540,17	42 570 540,17	42 570 540,17	42 570 540,17	42 570 540,17	212 852 700,85			
				иные источники финансирования	0,00		0,00	0,00	0,00	0,00	0,00	0,00	0,00			
				Всего по муниципальной программе:				всего	2 128 449 526,24	199 976 788,48	171 042 976,16	175 742 976,16	175 742 976,16	175 742 976,16	175 742 976,16	878 714 880,80
								ф е д е р а л ь н ы й бюджет	481 154,43	481 154,43	0,00	0,00	0,00	0,00	0,00	0,00
				бюджет автоном-ного округа	0,00	0,00	0,00	0,00	0,00	0,00	0,00	0,00	0,00			
				бюджет города	2 127 371,81 968	199 495 634,05	171 042 976,16	175 742 976,16	175 742 976,16	175 742 976,16	175 742 976,16	878 714 880,80				
				иные источники финансирования	0,00	0,00	0,00	0,00	0,00	0,00	0,00	0,00	0,00			



в том числе:										
Подпрограммы: инвестиции в объекты муниципальной собственности	всего	451 281 754,69	20 471 000,00	34 891 886,79	39 591 886,79	39 591 886,79	39 591 886,79	39 591 886,79	39 591 886,79	197 959 433,95
	ф е д е р а л ь н ы й бюджет	0,00		0,00	0,00	0,00	0,00	0,00	0,00	0,00
	бюджет автономного округа	0,00		0,00	0,00	0,00	0,00	0,00	0,00	0,00
	бюджет города	451 281 754,69	20 471 000,00	34 891 886,79	39 591 886,79	39 591 886,79	39 591 886,79	39 591 886,79	39 591 886,79	197 959 433,95
	иные источники финансирования	0,00		0,00	0,00	0,00	0,00	0,00	0,00	0,00
Прочие расходы	всего	1 677 167 771,55	179 505 788,48	136 151 089,37	136 151 089,37	136 151 089,37	136 151 089,37	136 151 089,37	136 151 089,37	680 755 446,85
	ф е д е р а л ь н ы й бюджет	481 154,43	481 154,43	0,00	0,00	0,00	0,00	0,00	0,00	0,00
	бюджет автономного округа	0,00	0,00	0,00	0,00	0,00	0,00	0,00	0,00	0,00
	бюджет города	1 676 686 617,12	179 024 634,05	136 151 089,37	136 151 089,37	136 151 089,37	136 151 089,37	136 151 089,37	136 151 089,37	680 755 446,85
	иные источники финансирования	0,00	0,00	0,00	0,00	0,00	0,00	0,00	0,00	0,00
Департамент муниципальной собственности	всего	1 111 642 698,64	79 409 562,75	93 839 375,99	93 839 375,99	93 839 375,99	93 839 375,99	93 839 375,99	93 839 375,99	469 196 879,95
	ф е д е р а л ь н ы й бюджет	481 154,43	481 154,43	0,00	0,00	0,00	0,00	0,00	0,00	0,00
	бюджет автономного округа	0,00	0,00	0,00	0,00	0,00	0,00	0,00	0,00	0,00
	бюджет города	1 111 161 544,21	78 928 408,32	93 839 375,99	93 839 375,99	93 839 375,99	93 839 375,99	93 839 375,99	93 839 375,99	469 196 879,95
	иные источники финансирования	0,00	0,00	0,00	0,00	0,00	0,00	0,00	0,00	0,00
МКУ «Дирекция по содержанию имущества казны»	всего	771 894 027,60	77 291 325,73	63 145 700,17	63 145 700,17	63 145 700,17	63 145 700,17	63 145 700,17	63 145 700,17	315 728 500,85
	ф е д е р а л ь н ы й бюджет	0,00	0,00	0,00	0,00	0,00	0,00	0,00	0,00	0,00
	бюджет автономного округа	0,00	0,00	0,00	0,00	0,00	0,00	0,00	0,00	0,00
	бюджет города	771 894 027,60	77 291 325,73	63 145 700,17	63 145 700,17	63 145 700,17	63 145 700,17	63 145 700,17	63 145 700,17	315 728 500,85
	иные источники финансирования	0,00	0,00	0,00	0,00	0,00	0,00	0,00	0,00	0,00
Департамент градостроительства и архитектуры	всего	40 374 000,00	40 374 000,00	0,00	0,00	0,00	0,00	0,00	0,00	0,00
	ф е д е р а л ь н ы й бюджет	0,00	0,00	0,00	0,00	0,00	0,00	0,00	0,00	0,00
	бюджет автономного округа	0,00	0,00	0,00	0,00	0,00	0,00	0,00	0,00	0,00
	бюджет города	40 374 000,00	40 374 000,00	0,00	0,00	0,00	0,00	0,00	0,00	0,00
	иные источники финансирования	0,00	0,00	0,00	0,00	0,00	0,00	0,00	0,00	0,00
МКУ «Управление капитального строительства города Ханты-Мансийска»	всего	204 538 800,00	2 901 900,00	14 057 900,00	18 757 900,00	18 757 900,00	18 757 900,00	18 757 900,00	18 757 900,00	93 789 500,00
	ф е д е р а л ь н ы й бюджет	0,00	0,00	0,00	0,00	0,00	0,00	0,00	0,00	0,00
	бюджет автономного округа	0,00	0,00	0,00	0,00	0,00	0,00	0,00	0,00	0,00
	бюджет города	204 538 800,00	2 901 900,00	14 057 900,00	18 757 900,00	18 757 900,00	18 757 900,00	18 757 900,00	18 757 900,00	93 789 500,00
	иные источники финансирования	0,00	0,00	0,00	0,00	0,00	0,00	0,00	0,00	0,00
Департамент управления финансами	всего	0,00	0,00	0,00	0,00	0,00	0,00	0,00	0,00	0,00
	ф е д е р а л ь н ы й бюджет	0,00	0,00	0,00	0,00	0,00	0,00	0,00	0,00	0,00
	бюджет автономного округа	0,00	0,00	0,00	0,00	0,00	0,00	0,00	0,00	0,00
	бюджет города	0,00	0,00	0,00	0,00	0,00	0,00	0,00	0,00	0,00
	иные источники финансирования	0,00	0,00	0,00	0,00	0,00	0,00	0,00	0,00	0,00

Приложение №1  
к Приказу от 02.09.2020 № 311  
«О проведении аукциона на право  
заключения договора аренды земельного участка»

Извещение о проведении аукциона на право заключения  
договора аренды земельного участка

Департамент градостроительства и архитектуры Администрации города Ханты-Мансийска, являющийся продавцом и организатором аукциона, объявляет о проведении аукциона на право заключения договора аренды земельного участка сроком на 11 месяцев.

Аукцион организован на основании приказа Департамента градостроительства и архитектуры Администрации города Ханты-Мансийска от 02.09.2020 №311 «О проведении аукциона на право заключения договора аренды земельного участка».

Предметом аукциона является право на заключение договора аренды земельного участка с кадастровым номером 86:12:0101020:417 площадью 584 кв.м, расположенного по адресу: Ханты-Мансийский автономный округ - Югра, г.Ханты-Мансийск, район ул.Объездная, 11, сроком на 11 месяцев, с видом разрешенного использования: благоустройство территории.

Категория земель: земли населенных пунктов.

Земельный участок находится на землях, государственная собственность на которые не разграничена.

Порядок проведение аукциона на право заключения договора аренды земельного участка, находящегося в государственной или муниципальной собственности, определен статьей 39.12 Земельного кодекса Российской Федерации.

Границы земельного участка определены в соответствии с выпиской из Единого государственного реестра недвижимости об основных характеристиках и зарегистрированных правах на объект недвижимости.

Обременения и ограничения использования земельного участка: в границах земельного участка расположены сети газоснабжения.

Установить начальную цену предмета аукциона равной ежегодной арендной плате за земельный участок в размере 122 669, 00 (Сто двадцать две тысячи шестьсот шестьдесят девять) рублей 00 копеек на основании отчета от 02.09.2020 №04.08.2020/50/0023 «Отчет об оценке рыночной стоимости годовой арендной платы земельного участка с кадастровым номером 86:12:0101020:417, площадью 584 кв.м, расположенного по адресу: Ханты-Мансийский автономный округ - Югра, г.Ханты-Мансийск, район ул.Объездная, 11».

Размер ежегодной арендной платы определяется по результатам аукциона на право заключения договора аренды земель-

ного участка.

Шаг аукциона установить в размере 3 680,00 (Три тысячи шестьсот восемьдесят) рублей 00 копеек (3% от начального размера ежегодной арендной платы).

Задаток на участие в аукционе установить в размере 24 534,00 (Двадцать четыре тысячи пятьсот тридцать четыре) рублей 00 копеек (20% от начального размера ежегодной арендной платы).

Существенные условия договора аренды земельного участка:

Предметом договора является аренда земельного участка с кадастровым номером 86:12:0101020:417 площадью 584 кв.м, расположенного по адресу: Ханты-Мансийский автономный округ - Югра, г.Ханты-Мансийск, район ул.Объездная, 11, сроком на 11 месяцев, с видом разрешенного использования: благоустройство территории.

Категория земель: земли населенных пунктов.

Земельный участок находится на землях, государственная собственность на которые не разграничена.

Арендная плата, установленная в результате аукциона, вносится победителем аукциона путем перечисления денежных средств ежеквартально до 10-го числа месяца, следующего за истекшим кварталом, с момента подписания акта приема-передачи земельного участка, при этом:

- арендная плата за четвертый квартал календарного года вносится до 10 числа последнего месяца текущего календарного года;
- арендная плата за квартал, в котором прекращается договор аренды, вносится не позднее дня прекращения договора аренды;
- арендатор земельного участка вправе с согласия арендодателя передавать свои права и обязанности по договору аренды земельного участка третьему лицу, в том числе отдать арендные права земельного участка в субаренду, в залог и вносить их в качестве вклада в уставный капитал хозяйственного товарищества или общества, либо паевого взноса в производственный кооператив.

Суммы задатков возвращаются лицам, не ставшим победителями аукциона, в течение 3-х дней со дня оформления протокола о результатах аукциона.

Задаток, внесенный лицом, признанным победителем аукциона, или задаток, внесенный иным лицом, с которым заключается договор аренды в соответствии с пунктом 13, 14 или 20 статьи 39.12 Земельного Кодекса Российской Федерации, засчитывается в арендную плату за земельный участок.

Задатки на участие в аукционе перечисляется по следующим реквизитам:

Получатель: Управление Федерального казначейства по ХМАО-Югре (Департамент градостроительства и архитектуры

Администрации города Ханты-Мансийска л/с 05873038430), расчетный счет № 40302810000003000034, ИНН 8601044624, КПП 860101001, ОКТМО 71871000, банк РКЦ г. Ханты-Мансийск, г. Ханты-Мансийск, БИК 047162000.

Начало приема заявок на участие в аукционе осуществляется 4 сентября 2020 года в рабочие дни с 9 час. 00 мин. до 12 час. 45 мин. и с 14 час. 00 мин. до 17 часов 15 минут по адресу: ХМАО - Югра, г. Ханты-Мансийск, ул. Чехова, 19, кабинет № 2 (отдел управления и распоряжения землей земельного управления Департамента градостроительства и архитектуры Администрации города Ханты-Мансийска).

Прием заявок на участие в аукционе прекращается 29 сентября 2020 года.

Заявка на участие в аукционе, поступившая по истечении срока приема заявок, возвращается заявителю в день ее поступления.

Документы, необходимые для участия в аукционе:

1. Заявка на участие в аукционе по установленной в извещении о проведении аукциона форме с указанием банковских реквизитов счета для возврата задатка;
2. Копии документов, удостоверяющих личность заявителя (для граждан);
3. Надлежащим образом заверенный перевод на русский язык документов о государственной регистрации юридического лица в соответствии с законодательством иностранного государства в случае, если заявителем является иностранное юридическое лицо;
4. Документы, подтверждающие внесение задатка.

Комиссия по организации и проведению аукционов по продаже земельных участков или права на заключение договоров аренды земельных участков Ханты-Мансийск проверяет правильность оформления документов, представленных претендентами.

Начало рассмотрения заявок на участие в аукционе состоится 2 октября 2020 года в 10 часов 00 минут по адресу: г.Ханты-Мансийск, ул.Калинина, д.26 (Департамент градостроительства и архитектуры Администрации города Ханты-Мансийска).

По результатам рассмотрения заявок на участие в аукционе организатор торгов принимает решение о признании участников аукциона или об отказе в допуске к участию в аукционе, которое оформляется протоколом рассмотрения заявок на участие в аукционе.

Аукцион проводится аукционистом в присутствии членов аукционной комиссии, участников аукциона (их представителей)



5 октября 2020 года в 14 час. 00 мин. по адресу: г. Ханты-Мансийск, ул. Дзержинского, 6, кабинет № 209 (здание Администрации города Ханты-Мансийска).

В аукционе могут участвовать только участники аукциона, признанные по итогам рассмотрения заявок аукционной комиссией участниками аукциона.

Участники участвуют в аукционе лично или через своих представителей, наделенных соответствующими полномочиями согласно действующему законодательству.

Аукцион проводится организатором в присутствии членов аукционной комиссии, участников аукциона (их представителей). Аукцион начинается с объявления аукционистом порядка проведения аукциона, начальной цены предмета аукциона, его наименования, адреса и краткой характеристики, шага аукциона. После объявления

очередной стоимости аукционист называет номер участника, который первым поднял аукционный номер, и указывает на этого участника. Затем аукционист в соответствии с шагом аукциона объявляет новую цену предмета аукциона. Аукцион продолжается до тех пор, пока по новой объявленной аукционистом цене предмета аукциона аукционный номер поднял только один участник. Аукционист называет последнюю цену предмета аукциона и номер данного участника трижды и объявляет аукцион завершенным, а участника аукциона – победителем. Организатор аукциона ведет протокол аукциона, в котором фиксируется последнее предложение цены предмета аукциона и номер аукциона оформляется протоколом, который подписывается организатором аукциона и победителем аукциона в день проведения аукциона. Протокол о результатах аукциона составляется в двух экземплярах,

один из которых передается победителю аукциона, а второй остается у организатора аукциона. Итоги аукциона подводятся в день проведения аукциона.

Договор аренды земельного участка заключается с победителем не ранее чем через десять дней со дня размещения информации о результатах аукциона на официальном сайте Российской Федерации в информационно-телекоммуникационной сети «Интернет» для размещения информации о проведении торгов, определенном Правительством Российской Федерации.

Приложение:

1. Заявка на участие в аукционе от физических лиц и индивидуальных предпринимателей;
2. Заявка на участие в аукционе от юридических лиц;
3. Проект договора аренды земельного участка.

Приложение 1  
к извещению о проведении аукциона  
на право заключения договора  
аренды земельного участка

Договор аренды земельного участка № \_\_\_\_\_

г. Ханты-Мансийск « \_\_\_\_ » \_\_\_\_\_ 2020 г.

Департамент градостроительства и архитектуры Администрации города Ханты-Мансийска, именуемый в дальнейшем «Арендодатель», в лице \_\_\_\_\_, действующего на основании \_\_\_\_\_, с одной стороны, и \_\_\_\_\_, с другой стороны, совместно именуемые «Стороны», на основании Протокола \_\_\_\_\_, заключили настоящий договор (далее по тексту – Договор) о нижеследующем:

I. ПРЕДМЕТ ДОГОВОРА

1.1. Арендодатель передает, а Арендатор принимает в аренду из земель населенных пунктов земельный участок с кадастровым номером \_\_\_\_\_, площадью \_\_\_\_\_, расположенный по адресу: Ханты-Мансийский автономный округ - Югра, г. Ханты-Мансийск, \_\_\_\_\_, категории земель: \_\_\_\_\_, с видом разрешенного использования: \_\_\_\_\_ (далее – Участок).

1.2. Ограничения и обременения использования Участка: \_\_\_\_\_

1.3. Настоящий договор заключен сроком \_\_\_\_\_.

1.4. Настоящий договор подлежит регистрации в органе регистрации прав.

II. ПРАВА И ОБЯЗАННОСТИ СТОРОН

2.1. Арендодатель:

2.1.1. Предоставляет указанный в п. 1.1 Договора Участок Арендатору по акту приема-передачи Участка.

2.1.2. Контролирует соблюдение Арендатором условий настоящего Договора.

2.1.3. Направляет в орган регистрации прав заявление о государственной регистрации прав в срок не позднее пяти рабочих дней с даты подписания Договора.

2.1.4. По истечении срока аренды принимает по акту приема-передачи Участок от Арендатора. В акте приема-передачи должно быть указано состояние Участка на момент его передачи, в том числе недостатки, свидетельствующие об ухудшении состояния Участка, причиненные Арендатором.

2.1.5. Письменно уведомляет Арендатора об изменении реквизитов для перечисления арендной платы, указанных в п. 3.3. настоящего Договора.

2.1.6. Осуществляет иные полномочия Арендодателя.

2.2. Арендатор:

2.2.1. Использует Участок в соответствии с разрешенным использованием, указанным в п. 1.1. настоящего Договора.

2.2.2. Вносит арендную плату в порядке и сроки, установленные Договором.

2.2.3. До сдачи Арендодателю содержит Участок в надлежащем состоянии, соблюдает требования действующих норм и правил (строительных, экологических, санитарно-гигиенических, противопожарных и др.), проводит предусмотренные законодательством мероприятия по охране земель.

2.2.4. При прекращении Договора приводит Участок в надлежащее состояние, устраняет последствия ненадлежащего использования Участка (вывозит мусор, устраняет захламление Участка) если таковые имеют место.

2.2.5. Обеспечивает беспрепятственный доступ к инженерным коммуникациям, расположенным на Участке, указанном в пункте 1.3 настоящего договора, ресурсоснабжающим организациям, в целях организации электроснабжения, в пределах полномочий, установленных законодательством.

2.2.6. Не позднее, чем за один месяц письменно сообщает Арендодателю о предстоящем освобождении Участка, как в связи с окончанием срока действия Договора, так и при досрочном освобождении.

2.2.7. В 3-х дневный срок после окончания Договора или при

его расторжении возвращает Участок Арендодателю в надлежащем состоянии.

2.2.8. Возмещает Арендодателю в полном объеме убытки, причиненные ухудшением состояния Участка и экологической обстановки в результате хозяйственной деятельности Арендатора.

2.2.9. Своевременно выполняет предписания контролирующих органов, внесенные в пределах их компетенции.

2.2.10. Не передает свои права и обязанности по Договору третьим лицам, в том числе арендные права Участка в залог, не вносит в качестве вклада в уставный капитал хозяйственного товарищества или общества, либо паевого взноса в производственный кооператив, а также не сдает арендуемый Участок или его часть в субаренду без согласия Арендодателя.

2.2.11. Письменно, в десятидневный срок, уведомляет Арендодателя об изменении своих реквизитов, в том числе юридического адреса и/или фактического места нахождения. При невыполнении данной обязанности все письма, повестки и другие документы, отправленные по указанному в документах адресу, считаются врученными Арендатору.

III. ПЛАТЕЖИ И РАСЧЕТЫ ПО ДОГОВОРУ

3.1. Размер ежегодной арендной платы за Участок, согласно Протоколу \_\_\_\_\_, составляет \_\_\_\_\_.

3.2. Задаток, внесенный Арендатором на расчетный счет Арендодателя, в размере \_\_\_\_\_ засчитывается в оплату арендной платы Участка.

3.3. Арендатор производит оплату арендной платы ежеквартально до 10-го числа месяца следующего за истекшим кварталом в размере \_\_\_\_\_, по следующим реквизитам: расчетный счет 401 018 105 657 705 10001 БИК 047 162 000, ИНН 8 601 044 624, КПП 860 101 001, ОКТМО 71871000, КБК \_\_\_\_\_, Получатель: Управление федерального казначейства по ХМАО-Югре (Департамент градостроительства и архитектуры Администрации города Ханты-Мансийска) Банк: РКЦ г. Ханты-Мансийска, г. Ханты-Мансийск, при этом: - арендная плата за четвертый квартал календарного года вносится до 10 числа последнего месяца текущего календарного года; - арендная плата за квартал, в котором прекращается Договор, вносится не позднее дня прекращения Договора. Датой оплаты Арендатором указанных платежей считается дата поступления денежных средств на расчетный счет Арендодателя.

3.4. Размер арендной платы остается неизменным на весь период действия Договора.

IV. ОТВЕТСТВЕННОСТЬ СТОРОН

4.1. За нарушение сроков внесения арендной платы начисляется пеня в размере 1/300 ключевой ставки Банка России за каждый день просрочки.

4.2. За невыполнение какого-либо иного обязательства, предусмотренного настоящим Договором, Арендатор уплачивает Арендодателю неустойку в виде штрафа в размере одной сотыятидесятой ключевой ставки банка России, действующей на день исполнения таких обязанностей, от размера арендной платы.

4.3. Привлечение Арендатора к имущественной ответственности не освобождает его от выполнения или надлежащего исполнения лежащих на нем обязательств по Договору.

V. ИЗМЕНЕНИЕ, РАСТОРЖЕНИЕ, ПРЕКРАЩЕНИЕ ДЕЙСТВИЯ ДОГОВОРА

5.1. Договор прекращает свое действие полным исполнением Сторонами по нему своих обязательств.

5.2. Договор может быть расторгнут по инициативе одной из Сторон по основаниям и в порядке, предусмотренном действующим законодательством.

5.3. Договор подлежит досрочному расторжению по требованию Арендодателя по основаниям, предусмотренным законом, а также в следующих случаях, признаваемых Сторонами существенными нарушениями условий настоящего Договора:

5.3.1. При использовании Участка не в соответствии с целью, указанной в п. 1.1, 1.2 настоящего Договора, а также способами, приводящими к порче Участка.

5.3.2. При умышленном или неосторожном ухудшении Арендатором состояния Участка, а также в случае привлечения

Арендатора к предусмотренной законом ответственности за правонарушения в области охраны и использования земель.

5.3.3. При неуплате или просрочке оплаты Арендатором арендной платы в сроки, установленные пунктом 3.3 настоящего Договора, независимо от ее последующего внесения.

5.3.4. Невыполнение Арендатором обязанностей, предусмотренных подпунктами 2.2.1-2.2.3 настоящего Договора.

5.4. Все изменения и (или) дополнения к настоящему Договору оформляются Сторонами в письменной форме и подлежат государственной регистрации в органе регистрации прав.

VI. ПРОЧИЕ УСЛОВИЯ

6.1. Настоящий Договор заключен в трех подлинных экземплярах, имеющих одинаковую юридическую силу, по одному для каждой из сторон и для государственного органа, осуществляющего государственную регистрацию прав на недвижимое имущество и сделок с ним.

6.2. Все споры и разногласия, которые могут возникнуть в процессе выполнения Сторонами условий настоящего Договора, будут разрешаться посредством проведения переговоров между Сторонами, а при невозможности урегулирования разногласий - в судебном порядке по месту нахождения Департамента градостроительства и архитектуры Администрации города Ханты-Мансийска.

6.3. При изменении реквизитов, юридического адреса Стороны обязаны уведомить друг друга об этом в письменном виде, в течение трех дней с момента изменения таковых.

VII.ЮРИДИЧЕСКИЕ АДРЕСА И РЕКВИЗИТЫ СТОРОН

Арендодатель  
Департамент градостроительства и архитектуры Администрации города Ханты-Мансийска  
628007, ул. Калинина, 26,  
г. Ханты-Мансийск  
ХМАО-Югра, тел./ф (3467) 32-59-70  
р/с 40 101 810 900 000 010 001 – в РКЦ города Ханты-Мансийска г. Ханты-Мансийск,  
Получатель – Управление федерального казначейства по ХМАО-Югре (Департамент градостроительства и архитектуры Администрации города Ханты-Мансийска)  
БИК 047 162 000, ИНН 8 601 044 624, КПП 860 101 001

\_\_\_\_\_/\_\_\_\_\_  
М.П. Арендатор

\_\_\_\_\_/\_\_\_\_\_/\_\_\_\_\_  
М.П.

ПЕРЕДАТОЧНЫЙ АКТ  
К ДОГОВОРУ АРЕНДЫ № \_\_\_\_\_

г. Ханты-Мансийск « \_\_\_\_ » \_\_\_\_\_ 2020 г.

Департамент градостроительства и архитектуры Администрации города Ханты-Мансийска, именуемый в дальнейшем «Арендодатель», в лице \_\_\_\_\_, действующего на основании \_\_\_\_\_, с одной стороны, передает, и \_\_\_\_\_, с другой стороны, совместно именуемые «Стороны», принимает:

- земельный участок с кадастровым номером \_\_\_\_\_, площадью \_\_\_\_\_ кв.м, расположенный по адресу: Ханты-Мансийский автономный округ - Югра, г. Ханты-Мансийск, \_\_\_\_\_, категории земель: \_\_\_\_\_, с видом разрешенного использования: \_\_\_\_\_

Земельный участок передается в состоянии, пригодном для использования.

Передал: Департамент градостроительства и архитектуры Администрации города Ханты-Мансийска, 628007, г. Ханты-Мансийск, ул. Калинина, 26

\_\_\_\_\_/\_\_\_\_\_/\_\_\_\_\_  
М.П.

Принял: \_\_\_\_\_/\_\_\_\_\_/\_\_\_\_\_  
М.П.



Приложение 2 к извещению о проведении аукциона на право заключения договора аренды земельного участка

Директору Департамента градостроительства и архитектуры Администрации г. Ханты-Мансийска  
Е.А. Корчевской

ЗАЯВКА  
на участие в аукционе от физических лиц  
и индивидуальных предпринимателей

«\_\_\_» \_\_\_\_\_ 2020 г.

(Ф.И.О. физического лица или предпринимателя, подавшего заявку)  
Место регистрации \_\_\_\_\_

Место фактического проживания, телефон \_\_\_\_\_

Паспортные данные: \_\_\_\_\_

(серия, номер, кем и когда выдан)  
Иные данные: \_\_\_\_\_  
(для предпринимателя - дата, № свидетельства о регистрации)

именуемый далее Заявитель, в лице \_\_\_\_\_ (фамилия, имя,  
отчество представителя в случае представления интересов другим лицом)

Действующего (щей) на основании \_\_\_\_\_  
Паспортные данные представителя \_\_\_\_\_

(серия, номер, кем и когда выдан)

Принимая решение об участии в аукционе на право заключения договора аренды земельного участка с кадастровым номером \_\_\_\_\_ площадью \_\_\_\_\_ кв.м., из земель населенных пунктов, находящегося

по адресу: \_\_\_\_\_  
\_\_\_\_\_ для \_\_\_\_\_  
\_\_\_\_\_.

ОБЯЗУЮСЬ:

- Соблюдать условия аукциона, содержащиеся в извещении о проведении аукциона, опубликованном в городской газете «Самарово-Ханты-Мансийск» от «\_\_\_» \_\_\_\_\_ 2020 г. №\_\_\_\_\_, и размещенном на официальном сайте Российской Федерации для размещения информации о проведении торгов [www.torgi.gov.ru](http://www.torgi.gov.ru) от «\_\_\_» \_\_\_\_\_ 2020 г.
- В случае признания победителем аукциона заключить с Продавцом договор аренды земельного участка в сроки и в порядке установленные в извещении о проведении торгов.

Адрес и банковские реквизиты Заявителя:  
\_\_\_\_\_  
\_\_\_\_\_  
\_\_\_\_\_

- Приложение:
- копии документов, удостоверяющих личность заявителя (для граждан);
  - надлежащим образом заверенный перевод на русский язык документов о государственной регистрации юридического лица в соответствии с законодательством иностранного государства в случае, если заявителем является иностранное юридическое лицо;
  - документы, подтверждающие внесение задатка.

\_\_\_\_\_ «\_\_\_» \_\_\_\_\_ 2020 г.  
(Подпись Заявителя/его полномочного представителя)

Заявка принята отделом управления и распоряжения землей земельного управления Департамента градостроительства и архитектуры Администрации города Ханты-Мансийска:

час. \_\_\_\_ мин. \_\_\_\_ «\_\_\_» \_\_\_\_\_ 2020 г. №\_\_\_\_\_.  
\_\_\_\_\_  
(Ф.И.О., должность лица, принявшего заявку) \_\_\_\_\_ (подпись)

ОБЯЗУЮСЬ:

- Соблюдать условия аукциона, содержащиеся в извещении о проведении аукциона, опубликованном в городской газете «Самарово-Ханты-Мансийск» от «\_\_\_» \_\_\_\_\_ 2020 г. №\_\_\_\_\_, и размещенном на официальном сайте Российской Федерации для размещения информации о проведении торгов [www.torgi.gov.ru](http://www.torgi.gov.ru) от «\_\_\_» \_\_\_\_\_ 2020 г.
- В случае признания победителем аукциона заключить с Продавцом договор аренды земельного участка в сроки и в порядке установленные в извещении о проведении торгов.

Адрес и банковские реквизиты Заявителя:  
\_\_\_\_\_  
\_\_\_\_\_  
\_\_\_\_\_

- Приложение:
- копии документов, удостоверяющих личность заявителя (для граждан);
  - надлежащим образом заверенный перевод на русский язык документов о государственной регистрации юридического лица в соответствии с законодательством иностранного государства в случае, если заявителем является иностранное юридическое лицо;
  - документы, подтверждающие внесение задатка.

\_\_\_\_\_ «\_\_\_» \_\_\_\_\_ 2020 г.  
(Подпись Заявителя/его полномочного представителя)

Заявка принята отделом управления и распоряжения землей земельного управления Департамента градостроительства и архитектуры Администрации города Ханты-Мансийска:

час. \_\_\_\_ мин. \_\_\_\_ «\_\_\_» \_\_\_\_\_ 2020 г. №\_\_\_\_\_.  
\_\_\_\_\_  
(Ф.И.О., должность лица, принявшего заявку) \_\_\_\_\_ (подпись)

Приложение 3 к извещению о проведении аукциона на право заключения договора аренды земельного участка

Директору Департамента градостроительства и архитектуры Администрации г. Ханты-Мансийска  
Е.А. Корчевской

ЗАЯВКА  
на участие в аукционе от юридических лиц

«\_\_\_» \_\_\_\_\_ 2020 г.

(полное наименование юридического лица, подающего заявку)

именуемый далее Заявитель, в лице \_\_\_\_\_ (фамилия, имя,  
отчество Заявителя/ представителя в случае представления интересов другим лицом, должность)

действующего(щей) на основании \_\_\_\_\_  
Паспортные данные Заявителя/представителя \_\_\_\_\_

(серия, номер, кем и когда выдан)

Принимая решение об участии в аукционе на право заключения договора аренды земельного участка с кадастровым номером \_\_\_\_\_ площадью \_\_\_\_\_ кв.м., из земель населенных пунктов, находящегося по адресу: \_\_\_\_\_, для \_\_\_\_\_.



Правительство Ханты-Мансийского автономного округа – Югры

ТЕЛЕФОН ДОВЕРИЯ

8-800-101-86-00  
8 (3467) 32-31-43  
e-mail: [depgs@admhmao.ru](mailto:depgs@admhmao.ru)



Для сообщений о некорректных и неэтичных действиях, фактах коррупции, совершенных муниципальными и государственными гражданскими служащими автономного округа, работниками учреждений, подведомственных органам местного самоуправления и исполнительным органам государственной власти.

УВАЖАЕМЫЕ ПОДПИСЧИКИ!

По вопросам некачественной доставки вы можете обратиться в МКУ «Служба социальной поддержки населения» г. Ханты-Мансийска по телефону: 32-40-21.



12+

БЕСПЛАТНЫЙ ДОСТУП

к электронной библиотеке



ЛитРес:

*Чтобы получить логин и пароль для бесплатного доступа к ресурсу со своего электронного устройства, обратитесь в детскую библиотеку по адресу: ул. Доронина, 8. Подробности по телефону 93-01-77*



*Пользуйтесь популярнейшими электронными библиотеками бесплатно вместе с Городской централизованной библиотечной системой! Приятного чтения!*

*Услуга предоставляется при предъявлении паспорта*